


# FÖRSLAG till ändring i byggnadsplanen för del av FÄRGELANDA stationssamhälle, Färgelanda kommun, Älvsborgs län.

Förslaget antaget av Färgelanda kommunalfullmäktige den 15 december 1961, § 128, betygar R. Hermansson Kommunalfullmäktiges ordförande

Kopiens likhet med originalet betygas.  
Stockholm den 29/11/62.  
SVENSKA REPRODUKTIONS AB  
G. Lundberg

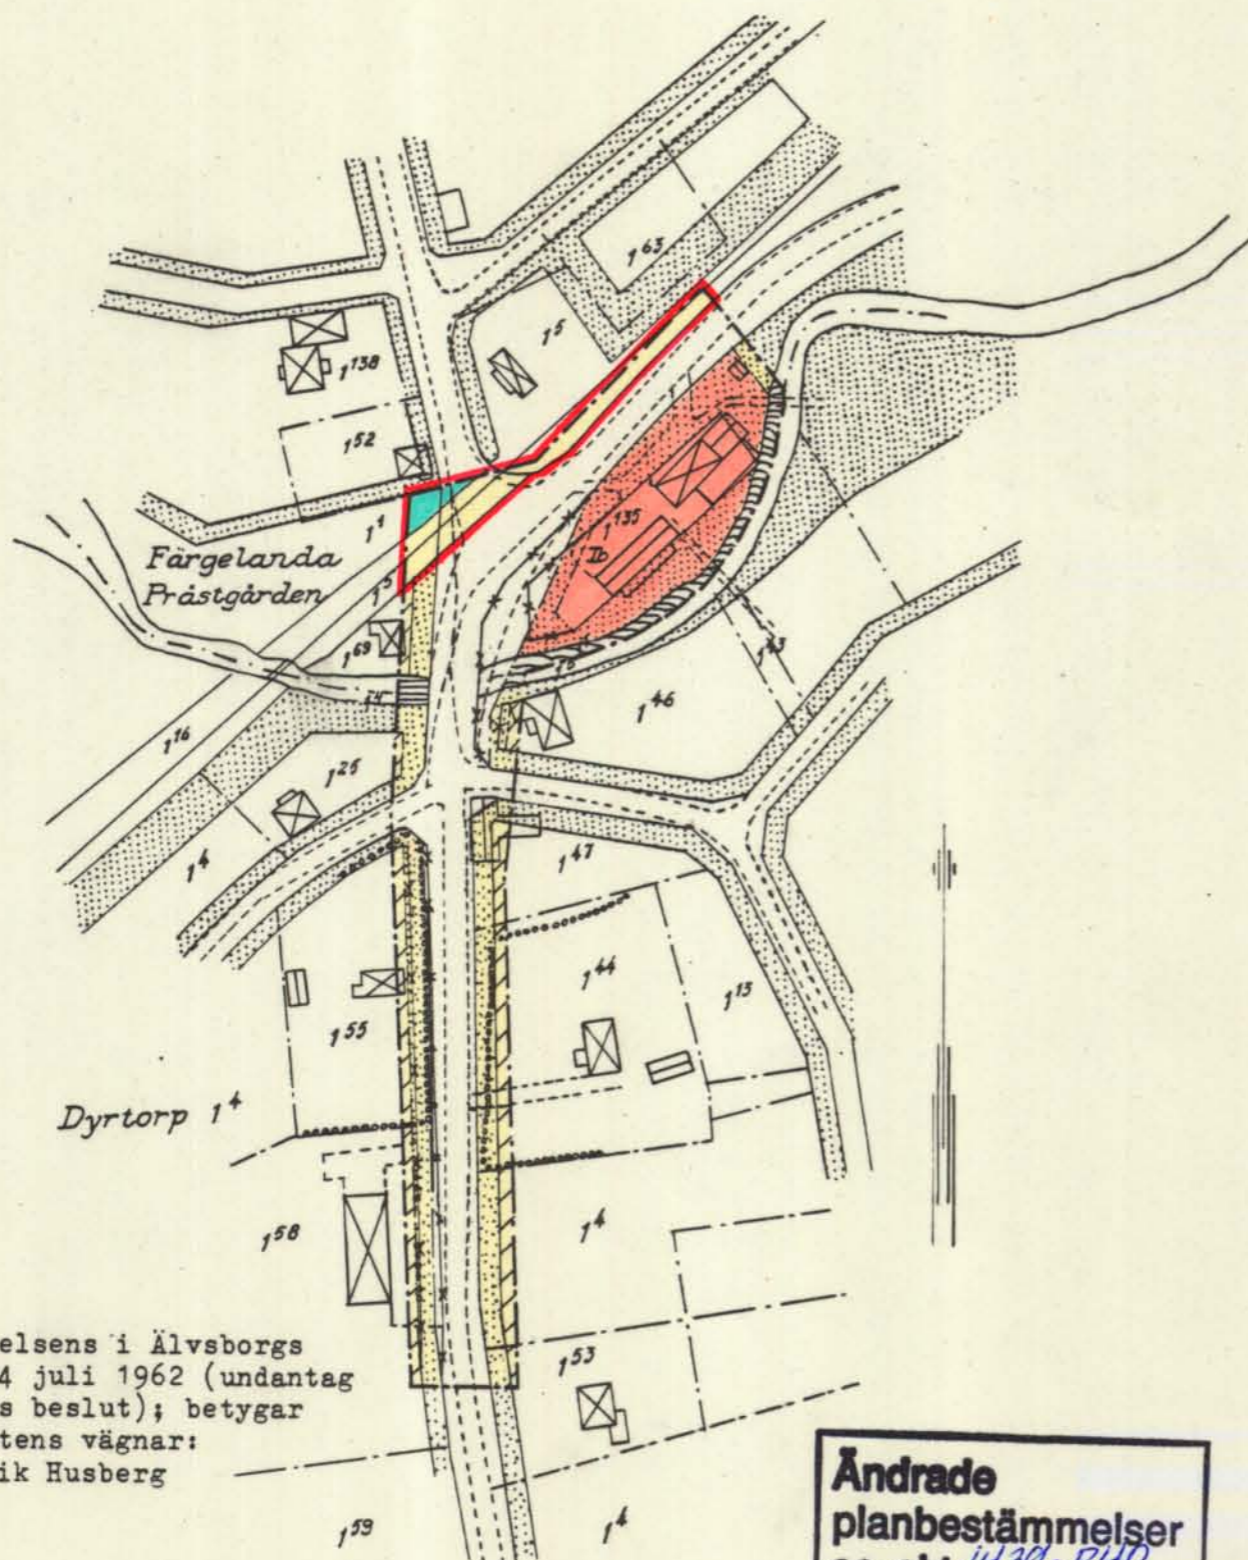

### Beteckningar till plankartan:

- Linje dragen 3 m. utanför område som beröres av ändringen.
- Gällande byggnadsplanelinjer avsedda att bibehållas.
- \* \* Gällande byggnadsplanelinjer avsedda att utgå.
- - - Ny områdesgräns
- - - Ny bestämmelsegräns
- - - Gränslinjer ej avsedda att fastställas
- Ib** Område för industriändamål

I övrigt skall för det av ändringen berörda området gälla samma bestämmelser som gälla för lika områden i den av länsstyrelsen fastställda byggnadsplanen.

I länsstyrelsens resolution angiven gränslinje


Tillhör Länsstyrelsens i Älvsborgs län beslut den 24 juli 1962 (undantag se länsstyrelsens beslut); betygar På tjänstens vägnar: Sven-Erik Husberg

**Ändrade planbestämmelser se akt. 1439-P40**

Vänersborg i december månad 1960  
LBF konsulterande ingenjörer och arkitekter

Ren Ekman  
Sven Erlansson  
Ark. SAR

Rev. den 16.3.1961.

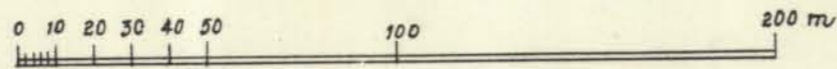

Skala 1:2000

15-STY-1707



**Akt nr:**

**15 - STY - 1707**

\*AU\$15-STY-1707\*

Ändrade  
planbestämmelser  
se akt. 1439-P40.....

15-STY-1707

Ändr. av byggnadsplan

Nr 1707

innehåller 3 skrivna sidor,  
~~1~~ karta, plan

D.nr 19  
Ink. 25 JUL 1962  
till Älvsborgs läns  
lantmäterikontor

Avskrift.

IIIG2 11 62:

R e s o l u t i o n:

På ansökan av byggnadsnämnden i Färgelanda kommun finner länsstyrelsen, med stöd av 108 § första och tredje styckena byggnadslagen skäligt fastställa ett av kommunalfullmäktige i kommunen den 15 december 1961 antaget förslag till ändring av byggnadsplanen för del av Färgelanda stationssamhälle i kommunen, vilket förslag; innehållande jämväl byggnadsplanebestämmelser, uppgjorts av arkitekten SAR Sven Erlansson i december 1960 och reviderats den 16 mars 1961 samt utmärkts å karta med tillhörande beskrivning, dock att från fastställelse undantages ett å byggnadsplanekartan numera med heldragen röd gränslinje angivet område.

Den, som med detta beslut icke åtnöjes, äger att hos Kungl. Maj:t däröver anföra underdåniga besvär, vilka bära vid talans förlust till Kungl. Kommunikationsdepartementet inkomma senast inom tre veckor härfter. Efter anslag given Vänersborg i landskansliet den 24 juli 1962:

På länsstyrelsens vägnar:

Svante Gustafson

Sven-Erik Husberg

Bestyrkes å tjänstens vägnar:

Utan avgift.

*Berta Elman*

Överlantmätaren.

D.nr 19  
Ink. 23 NOV 1962  
till Älvsborgs läns  
lantmäterikontor

KONSULTERANDE INGENJÖRER OCH ARK

Beskrivning

tillhörande förslag till ändring i byggnadsplanen för del av Färgelanda stationssamhälle, Färgelanda kommun.

Ändringen av byggnadsplanen har föranletts av vägförvaltningens planer på ombyggnad av bron över Lillån.

Den nya vägen och bron har fått en något annorlunda sträckning än den nuvarande och har de vid ån förskjutits mot öster.

Söder om bron över Lillån förskjuts vägen något åt väster.

Fastigheten Färgelanda Prästgården 1<sup>135</sup>, som ägs av fabrikör G.V. Aronsson och som inrymmer snickerifabrik m.m. beröres mest av ändringen. Denna fastighet är i gällande byggnadsplan avsedd för bostadsändamål. Då på fastigheten finnes snickerifabrik som till karaktären skiljer sig helt från ett bostadshus, har i planändringen området avsatts som industriändamål.

För att förtydliga ändringsförslaget har ej på kartan medtagits dels höjdkurvorna och dels ej heller i gällande plan markerade beteckningar för olika områden.

Vänernborg 1 december månad 1960

LBF konsulterande ingenjörer och arkitekter

Byggnadsplaneförslaget med bestämmelser jämte denna beskrivning har antagits vid Färgelanda kommunalfullmäktige den 15 december 1961, § 128, betygar:

*R. Hennarsson*  
kommunalfullmäktiges ordförande

*Sven Erlansson*  
Sven Erlansson

ark. SAR  
tillhör Lantmäterikontoret i  
Älvsborgs län beslutat den  
24 juli 1962

; betygar  
på tjänstens vägnar:

*Sven-Erik Husberg*  
Sven-Erik Husberg

Byggnadsplanebestämmelser

tillhörande förslag till ändring i byggnadsplanen för del av Färgelanda stationssamhälle, Färgelanda kommun.

§ 1

Mom. 1 Med Ib betecknat område får användas endast för industriändamål av sådan beskaffenhet att närboende ej vållas olägenheter med hänsyn till sundhet, brandsäkerhet och trevnad. Byggnad får dock uppföras eller inredas för med industrirelsen samhöriga bostäder samt, om så prövas lämpligt, även för annat ändamål.

Tillhör Länsstyrelsens i  
Älvsborgs län beslut den

24 juli 1962

; betygar

På tjänstens vägnar:

*Sven Erik Husberg*  
Sven-Erik Husberg

§ 2

I övrigt skall för det av ändringen berörda området gälla samma bestämmelser som gäller för lika områden i den av länsstyrelsen fastställda byggnadsplanen.

Vänersborg i december månad 1960

LBF konsulterande ingenjörer och arkitekter

Byggnadsplaneförslaget och dess bestämmelser samt beskrivning har antagits av Färgelanda kommunalfullmäktige den 15 december 1961.

§ 128, betygar:

*B. Erlansson*  
kommunalfullmäktiges ordförande

*Sven Erlansson*  
Sven Erlansson

ark. SAR

Kopiens riktighet bestyrkes  
Stockholm den 24/11 1962  
SVENSKA REPRODUKTIONS AB

*A. Roslund*