

Bygglov/Marklov/Rivningslov

Ärendenummer	260702-bygglov-ansokan-VY21
Inskickat	2026-07-02 21:45

Ansökningsuppgifter

Fastighetsbeteckning	Åttingsåker 1:8
Fastighetens adress (gatu-/vägnamn, postnummer och ort)	Åttingsåker 3, 45891 Färgelanda
Ansökan gäller	Bygglov
Åtgärd	Nybyggnad Markåtgärd Anlägga parkeringsplats
Typ av byggnad/anläggning	Carport
Beskrivning av åtgärden	Anläggning av parkering och nybyggnation av carport.
Nya ytor (BYA)	36
Fasadmaterial	Träpanel
Fasadfärg; NCS-kulör	Falu röd NCS: 6030-Y90R. Likt intilliggande byggnad
Takmaterial	Tegelpanneplåt
Takmaterial; NCS-kulör	Svart, likt andra intilliggande byggnader
Vatten- och avlopp	Ingen anslutning
Datum för planerad byggstart	2026-09-01
Planerad byggtid, månader	9 månader

Dina uppgifter

Personnummer	
Förnamn	Erik
Efternamn	Svensson
Adress	Åttingsåker 3
Postnummer	45891
Ort	Färgelanda
E-post	
Telfon/mobil	
Förnamn	Katarina
Efternamn	Johansson
Adress	Åttingsåker 3
Postnummer	45891
Ort	Färgelanda
E-post	
Telefon/mobil	

Bifogade handlingar

Handlingar	Fasadritning Planritning Sektionsritning Situationsplan
------------	--




Här kan du bifoga handlingarna


Filnamn:	Färgelanda_Åttingsåker_1_8_-_A-02_-_2026-07-02.pdf
Beskrivning:	Situationsplan
Filnamn:	Färgelanda_Åttingsåker_1_8_-_A-01_-_2026-07-02.pdf
Beskrivning:	Fasadritning, Planritning och Sektionsplan

Signeringsinformation


Ankomsttid:	2026-07-02 21:45
Signerat av:	Erik Roland Svensson
Signerats med personnummer:	
Utgivare:	ERIK SVENSSON
Signatur verifierad:	2026-07-02 21:45

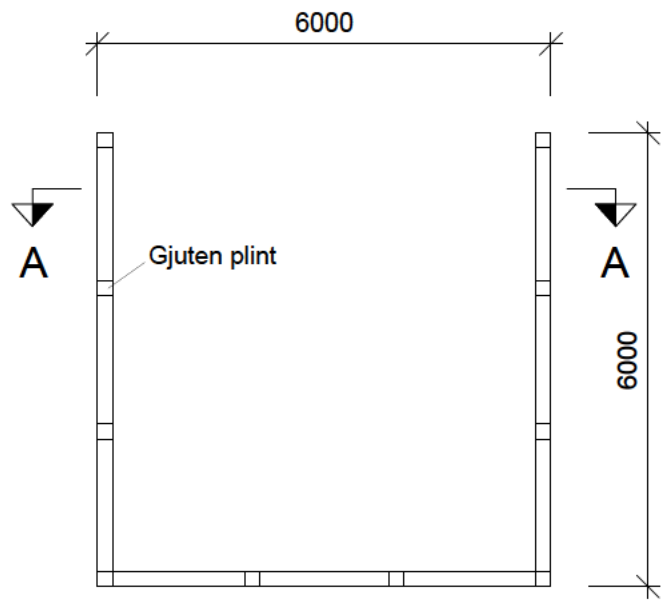


Plan

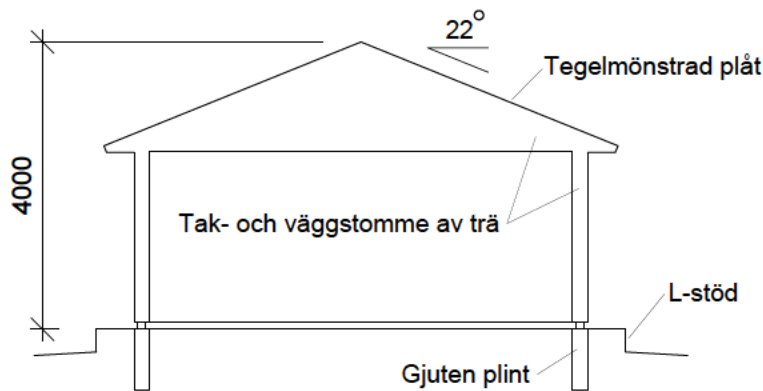


Sektion A-A

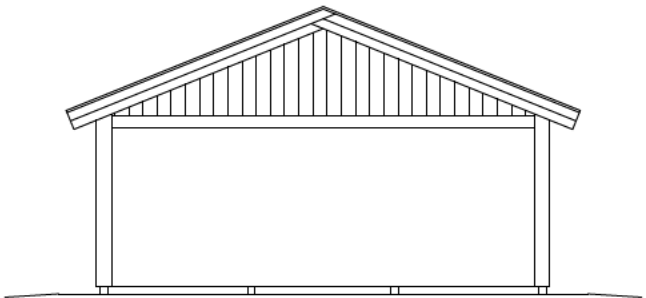


Fasad mot norr

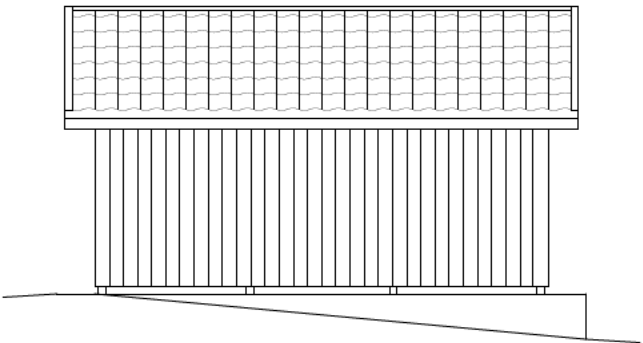

Fasad mot väster

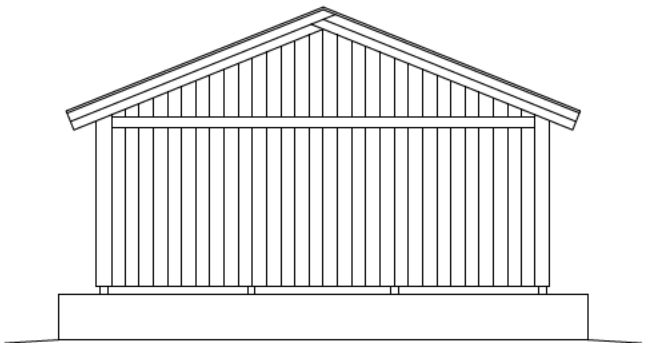

Fasad mot söder

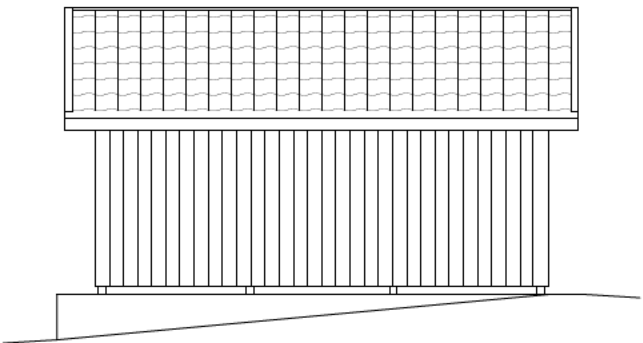

Fasad mot öster

Befintlig marknivå = ny marknivå



Skala: 1:100




Mikael Gunberg 070-6018780

Höghedens Bygg & Rittjänst

RITAD AV
MG
GRANSKAD GODKÄND AV



HANDLÄGGARE
DATUM
2026-07-02

REG.	ANT.	REGISTRERINGEN AVSER	SIGN.	DATUM
		Färgelanda kommun Åttingsåker 1:8 Nybyggnad carport		
Plan, sektion, fasader				SKALA: 1:100
ARBETSNUMMER		RITNINGSNUMMER	REG.	
		A-01		

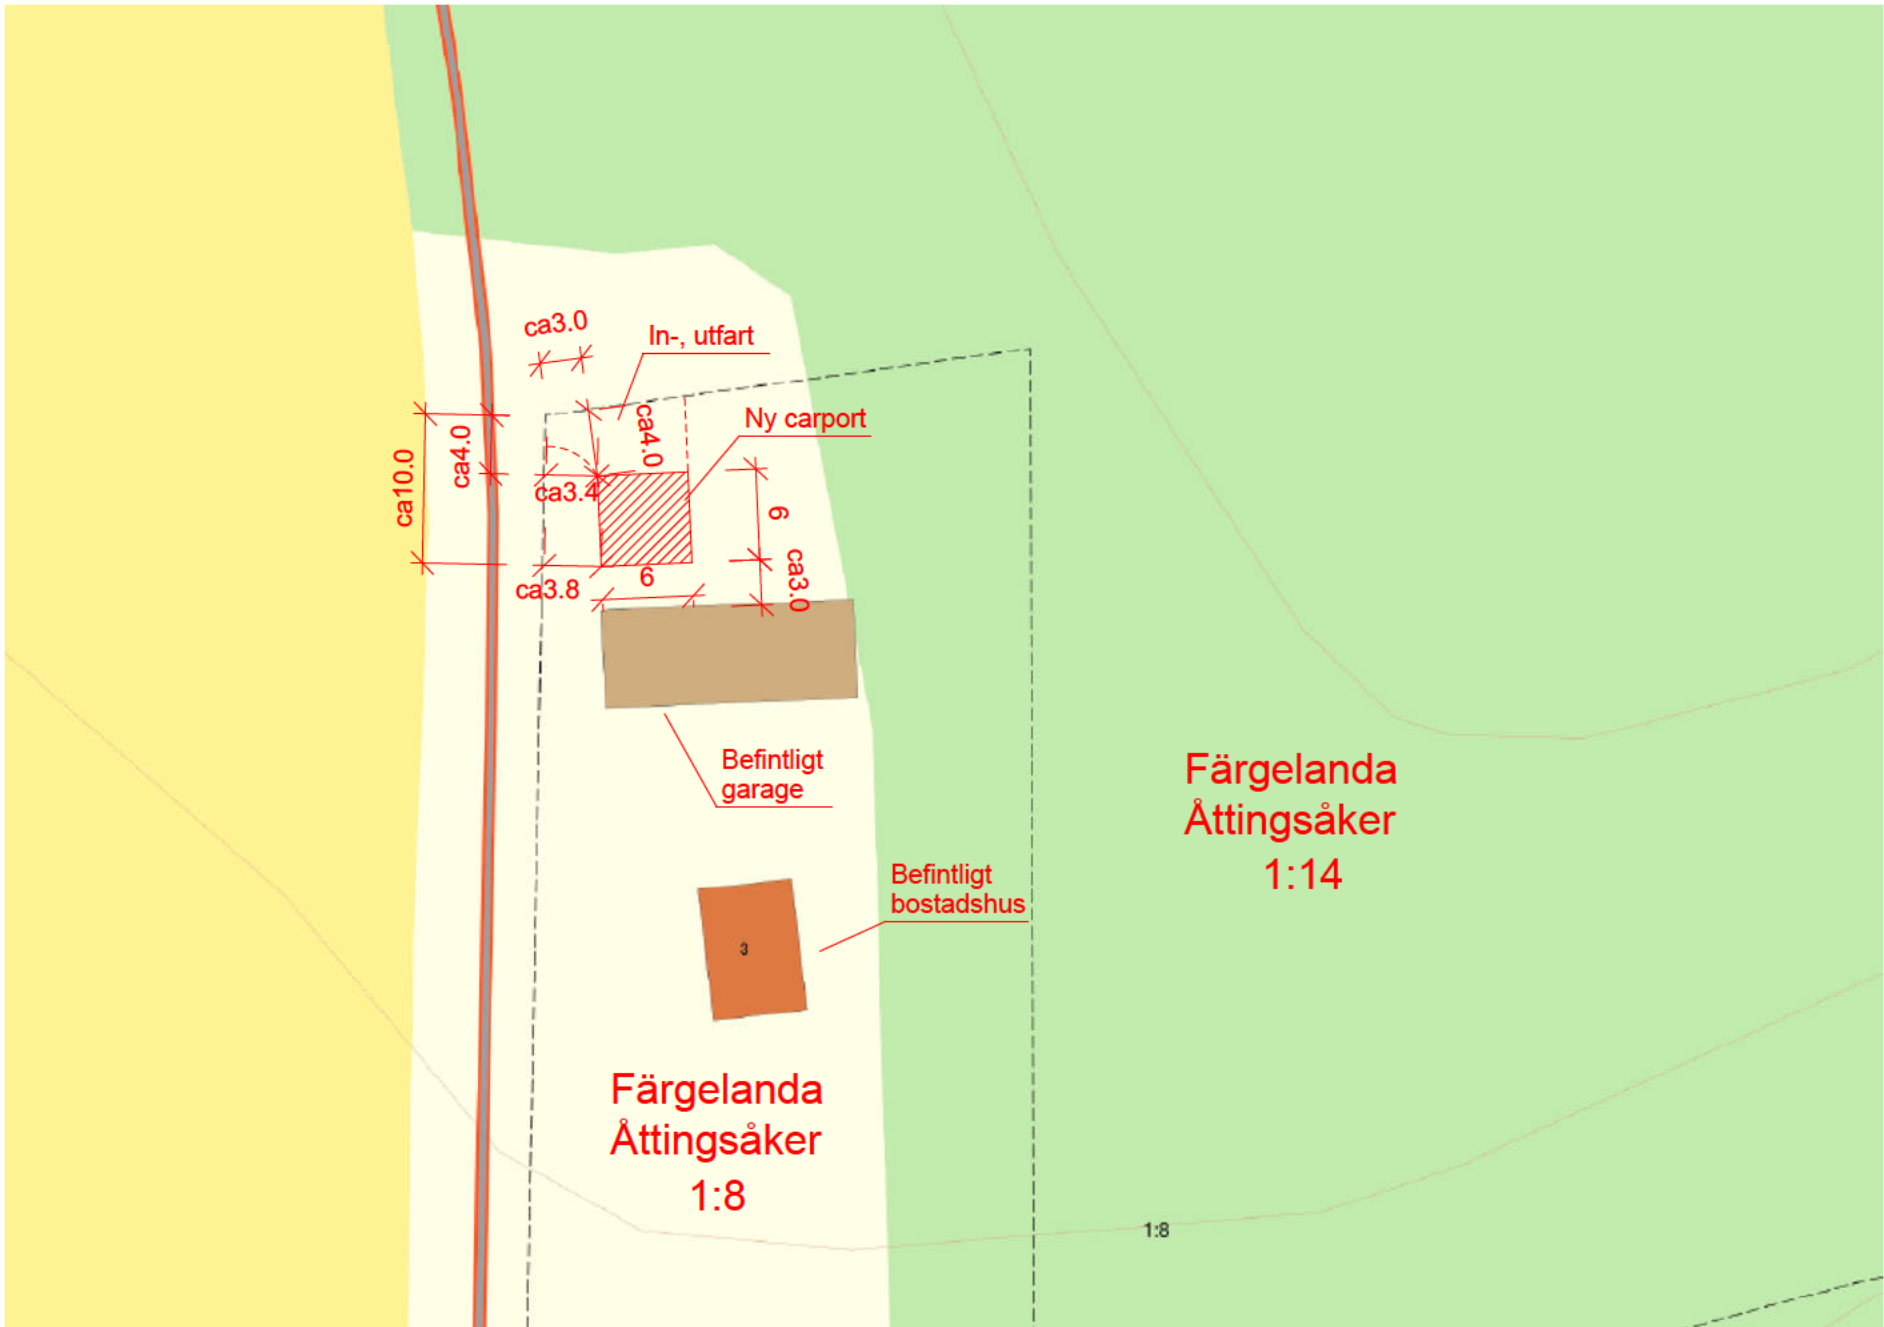

Anm

Kartinnehållet är inscannat från
Lantmäteriets karttjänst

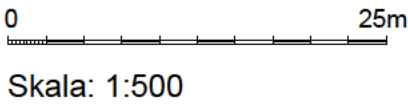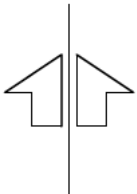

 Mikael Gunberg 070-6018780		REG.	ANT.	REGISTRERINGEN AVSER	SIGN.	DATUM
Höghedens Bygg & Rittjänst		Färgelanda kommun Åttingsåker 1:8 Nybyggnad carport				
RITAD AV MG	HANDLÄGGARE	Situationsplan				
GRANSKAD GODKÄND AV	DATUM 2026-08-03	ARBETSNUMMER	RITNINGSNUMMER A-02	SKALA: 1:500 REG.		

