


Fasad mot öster

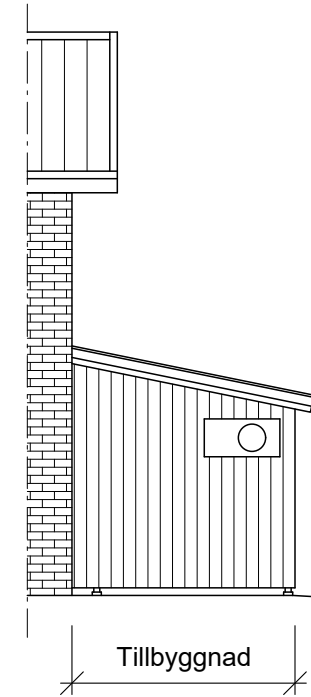

Fasad mot söder



Skala: 1:100



Mikael Gunberg 070-6018780

Höghedens Bygg & Rittjänst

RITAD AV MG	HANDLÄGGARE
GRANSKAD GODKÄND AV	DATUM 2026-03-10

REG.	ANT.	REGISTRERINGEN AVSER	SIGN.	DATUM
		Färgelanda kommun Färgelanda Prästgård 1:440 Tillbyggnad av fläktrum		
		Fasader	SKALA: 1:100	
ARBETSNUMMER		RITNINGNUMMER A-02	REG.	