

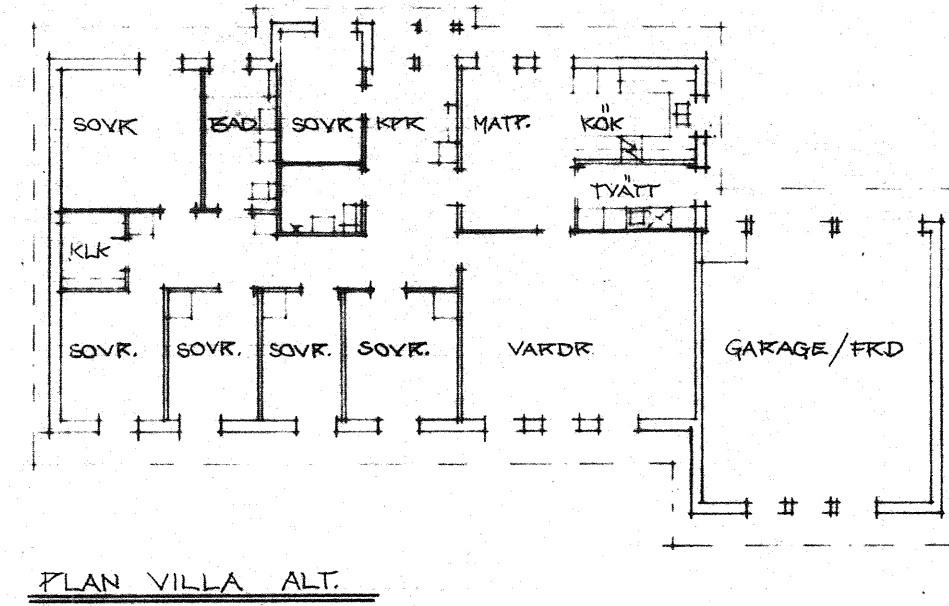
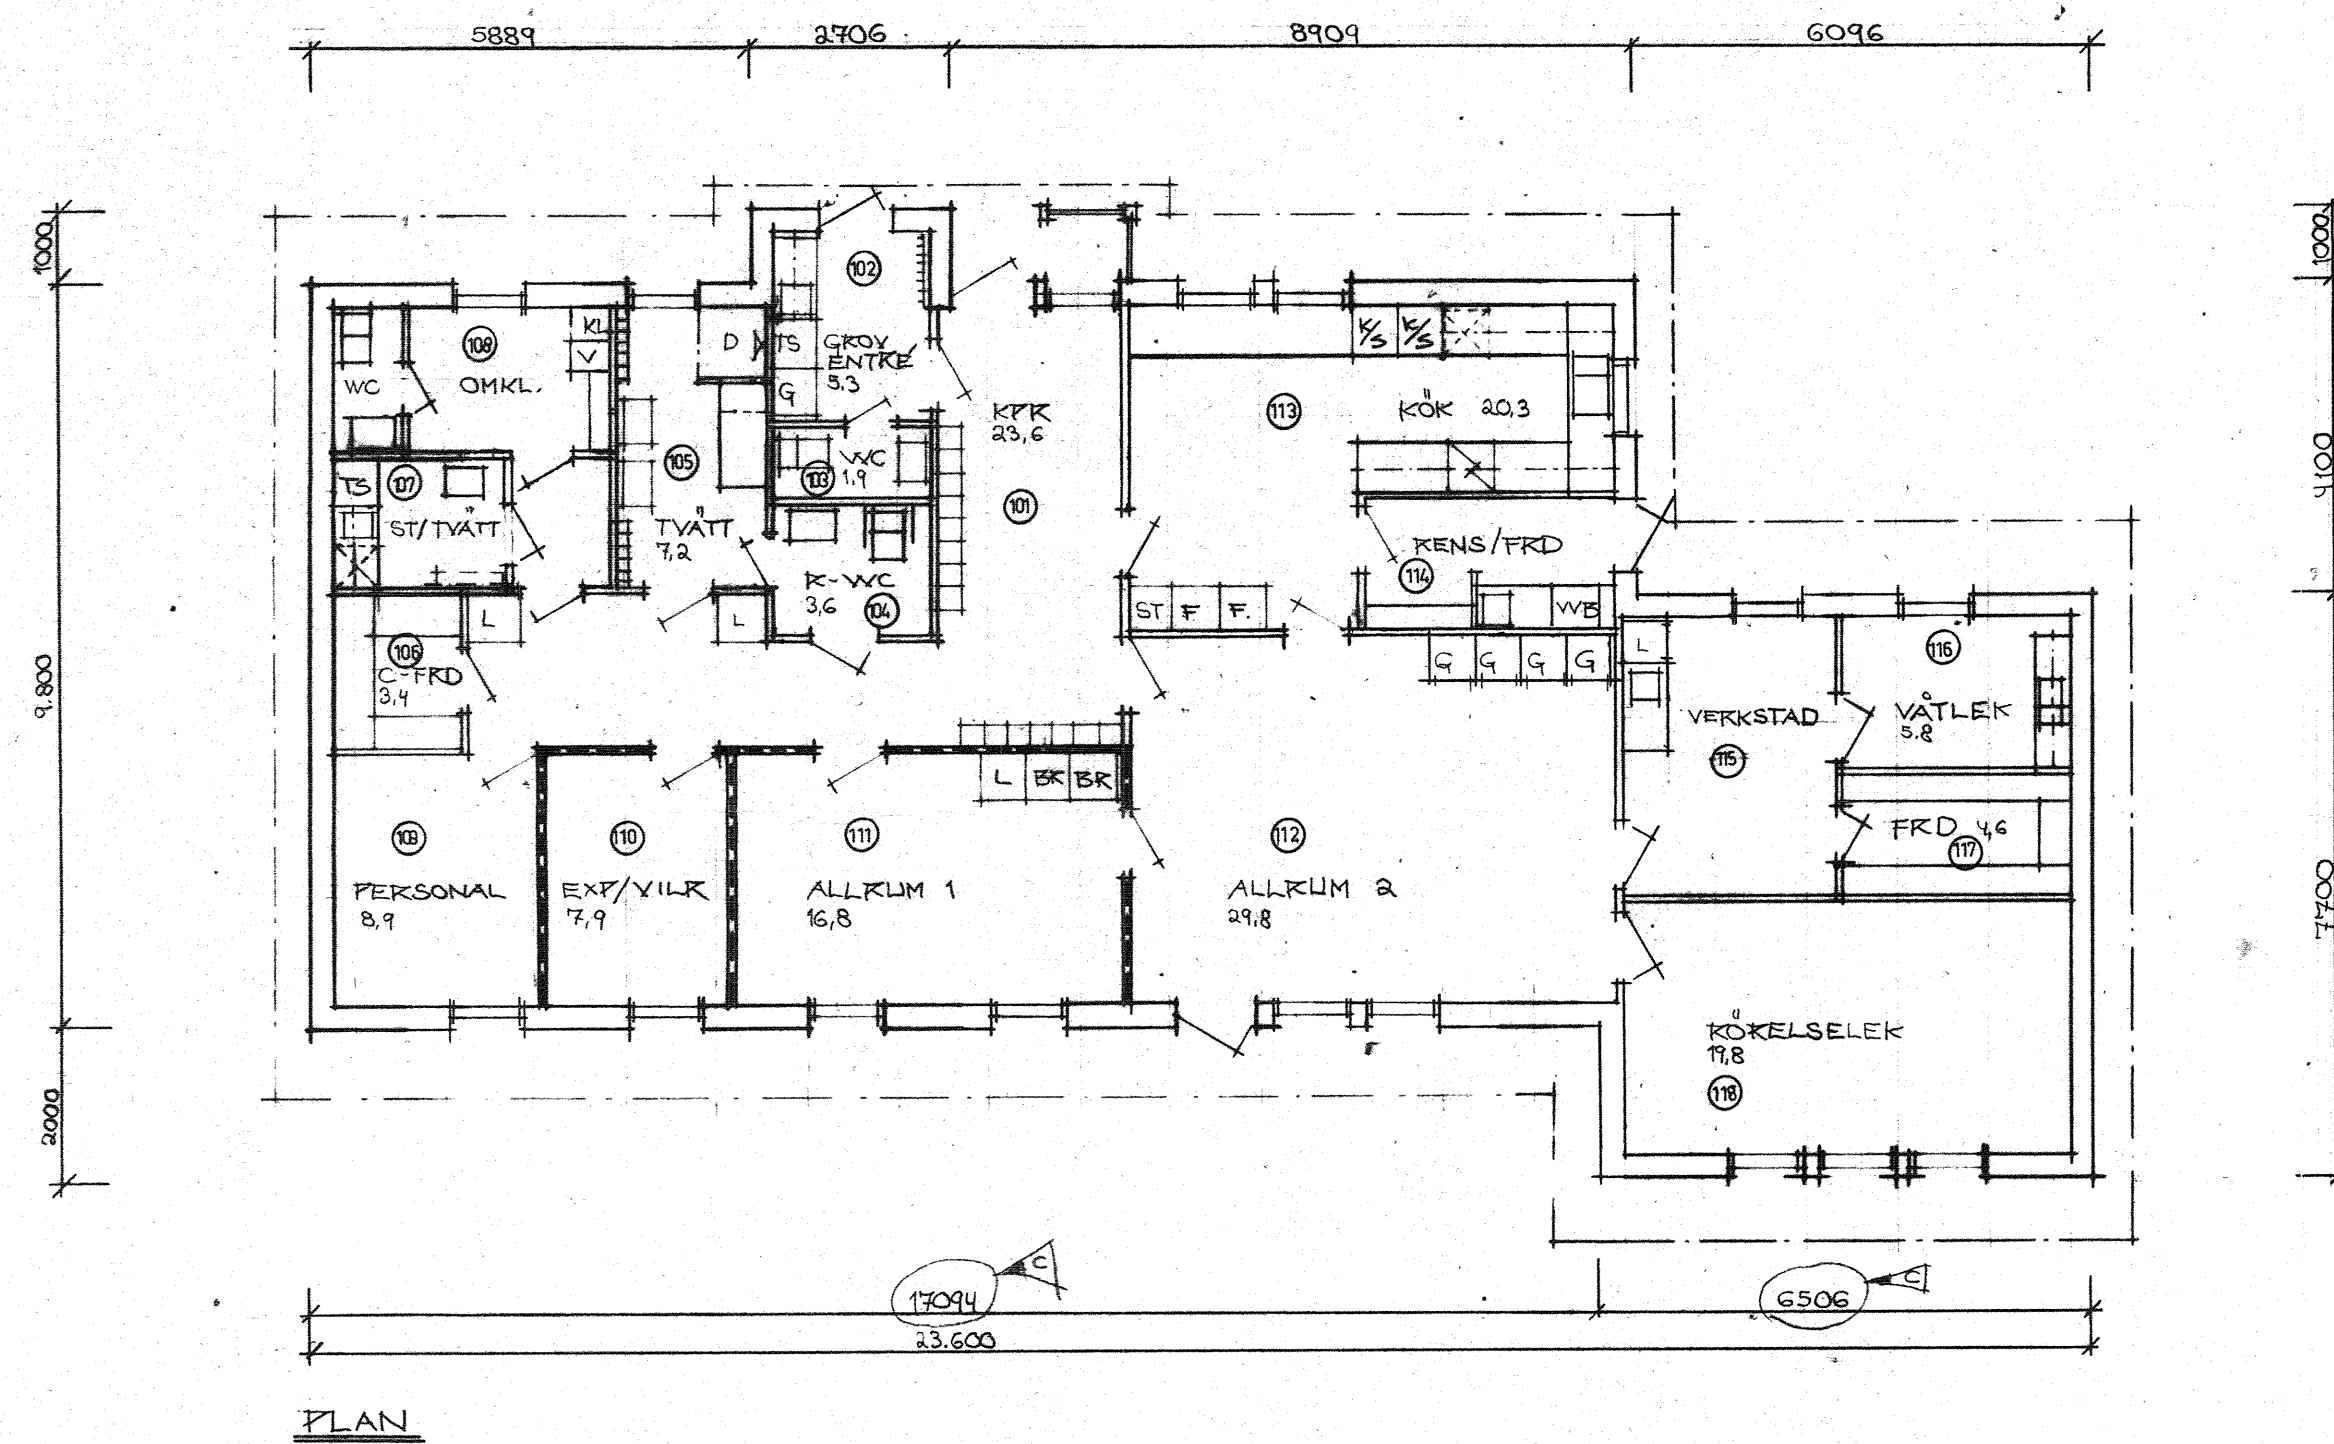
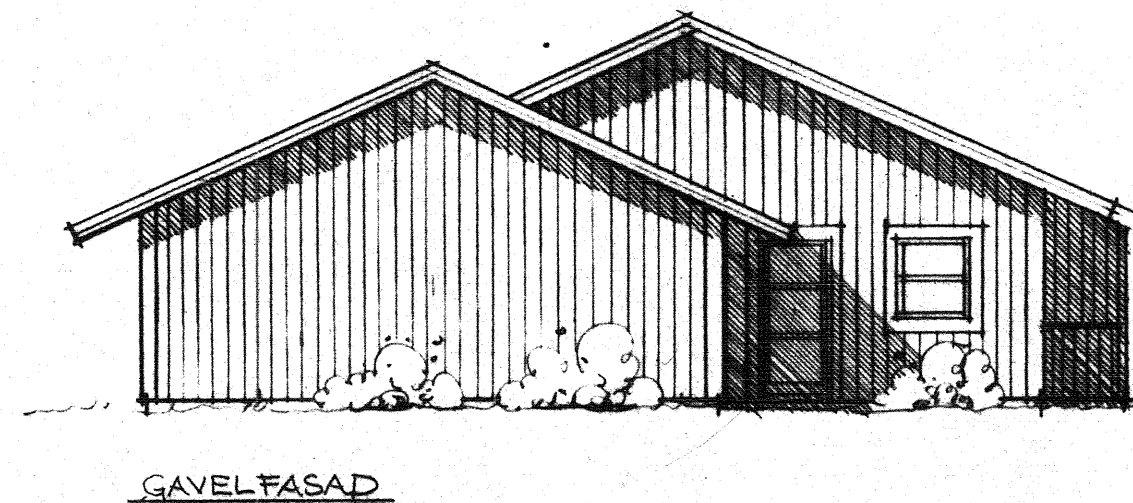
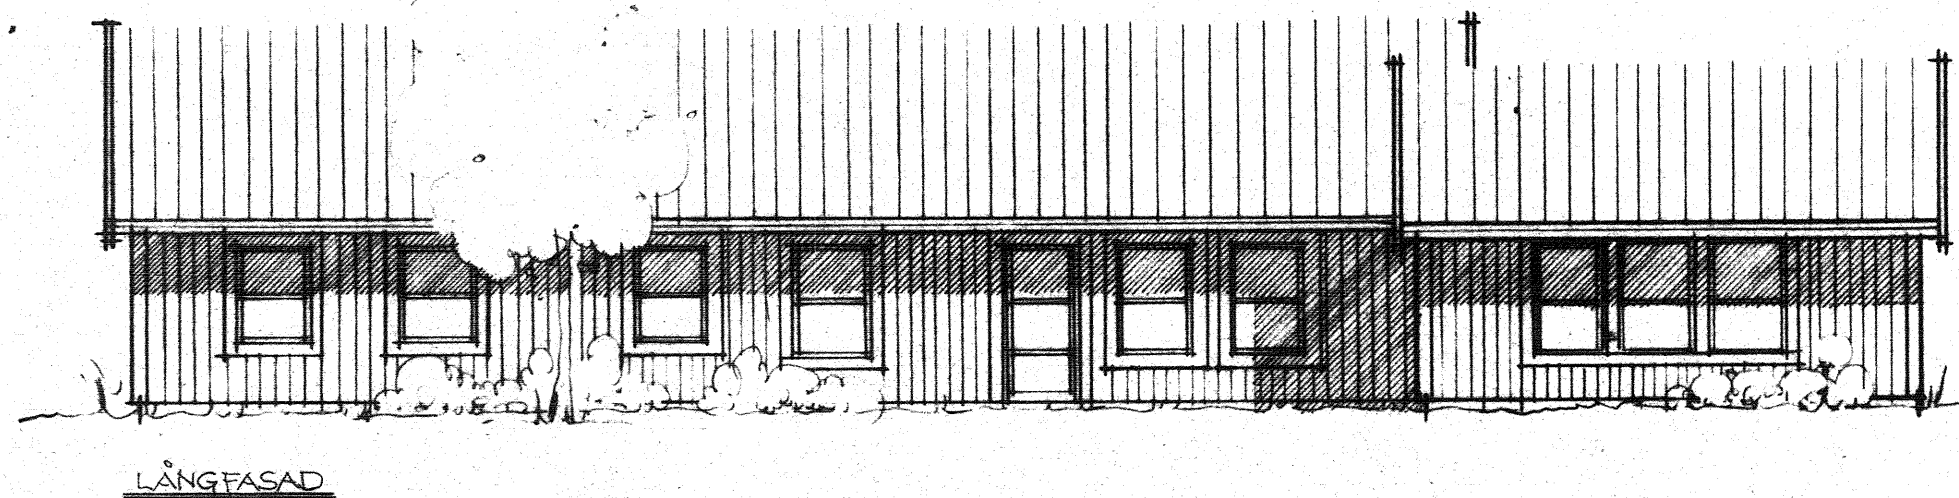


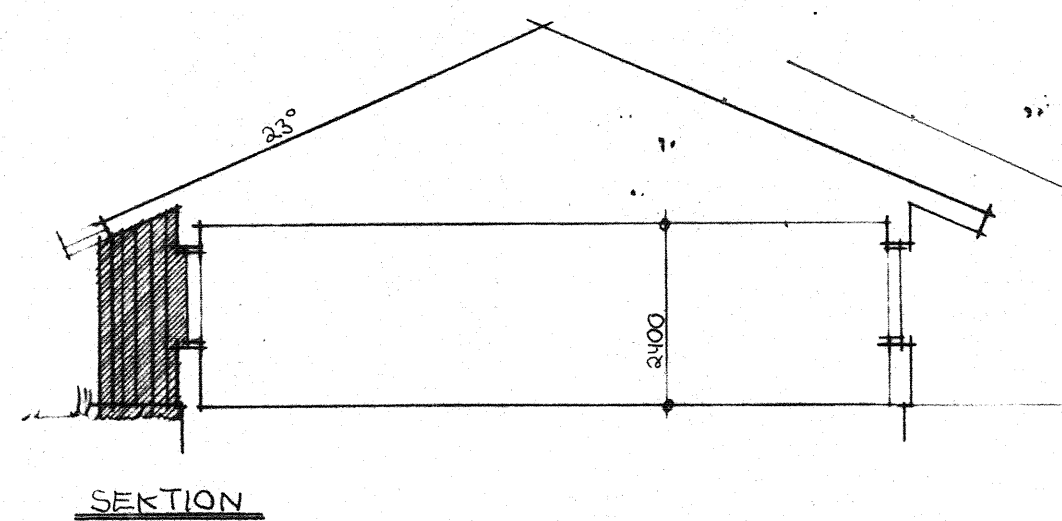

YTSAMMANSTÄLLNING A ²					
	ENTREDEL	LEKDEL	FÖRDEL	TOTALYTA	PLATSER
SYSKON-GRUPP	41,6	103,6	4,6	149,8	15

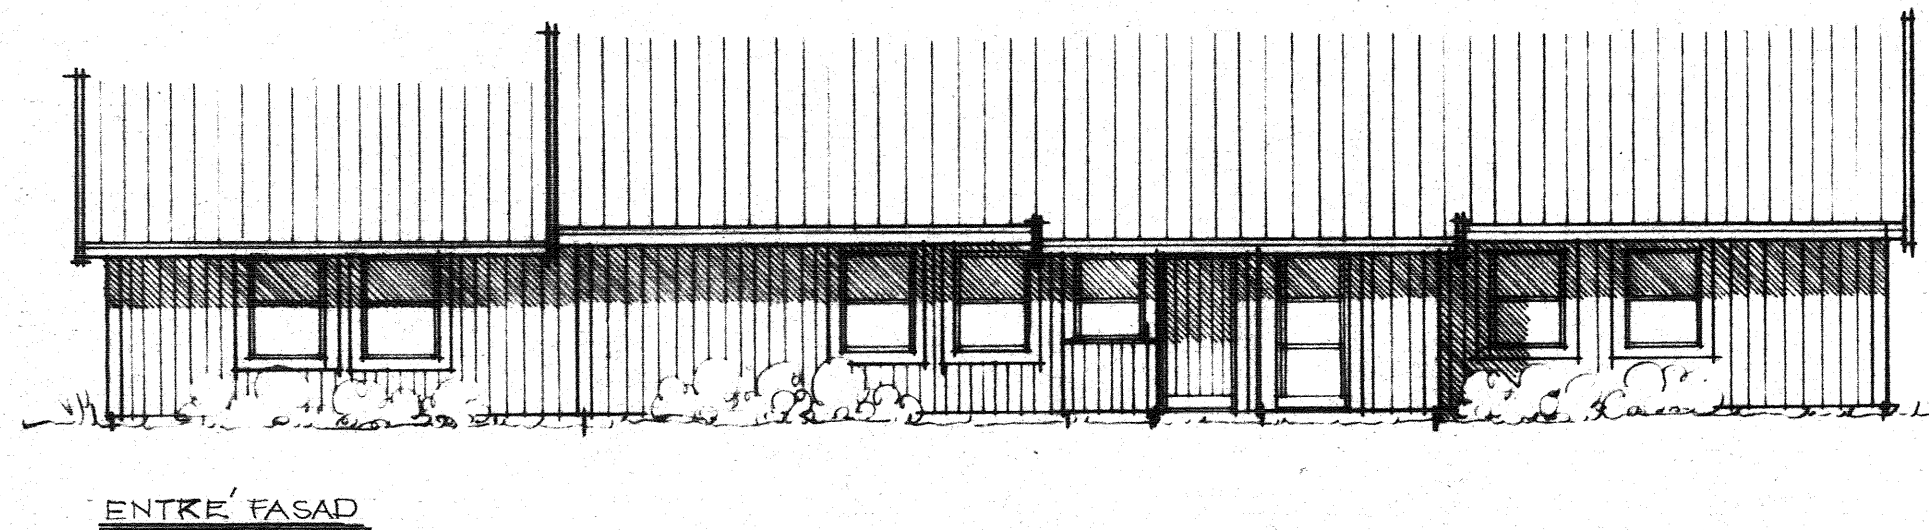

1980... den 20/11 blev denna ritning godkänd
under villkor som i protokoll 2:17. närmare an-
givet beslut.
FÄRGELANDA BYGGNADSNÄMND
Mona Olsson

80-11-20
126/80 08-333

FÄRGELANDA
STIGEN

FÖRSKOLA
PLANER, FASADER, SEKTION

SKÅNSKA CEMENTGJUTERIET
ARKITEKTKONTORET
NORDENSKIÖLDGATAN 13. FACK. 201 10 MALMÖ 1
TEL 040 14 40 00

SKALA 1:100 DATUM 80.09.26	RITAD RENE SJÖDAHL
HANDLAGGES AV	REG NR RITN NR REV
	S10:1

C REV. 80.11.14.
B REV. 80.11.04.
A REV. 80.10.81