



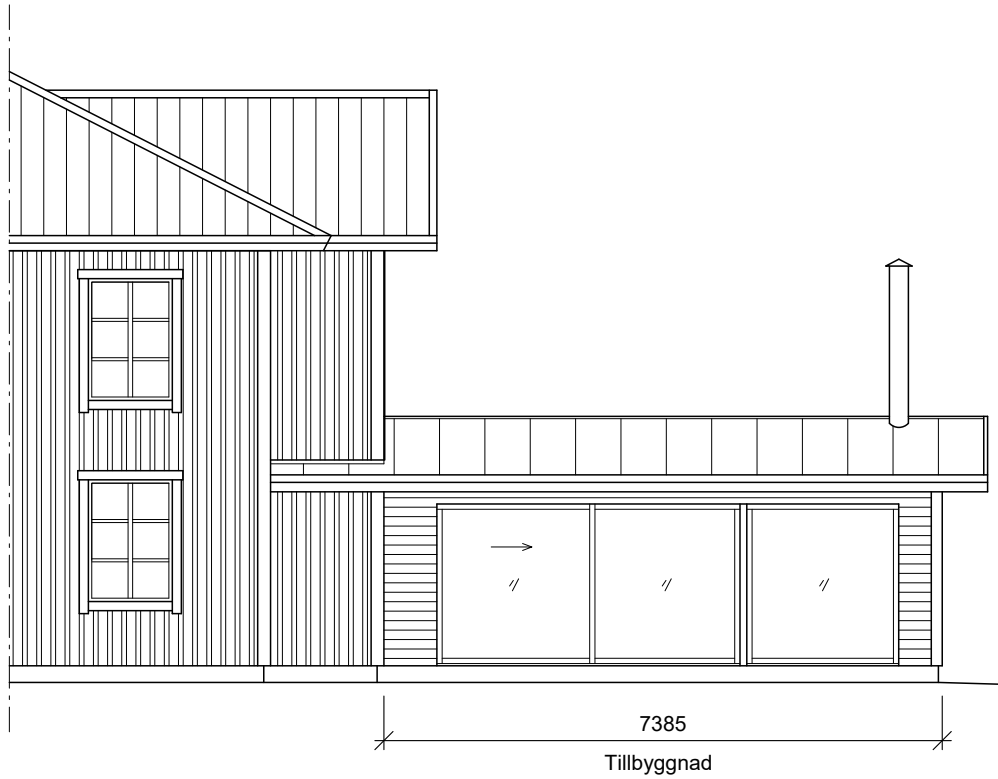


Fasad mot öster

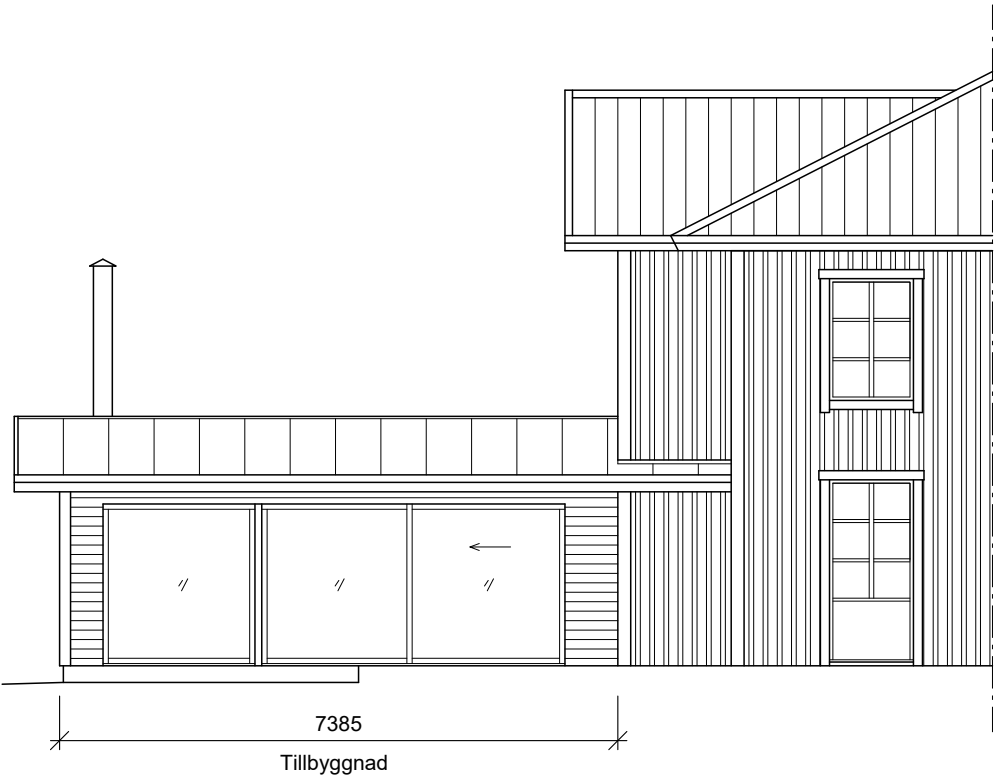

Fasad mot väster



Fasad mot norr

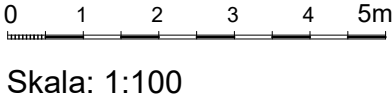

 Mikael Gunberg 070-6018780 Höghedens Bygg & Rittjänst		Färgelanda kommun Säter 1:26 Tillbyggnad Fasader SKALA: 1:100		
RITAD AV MG	HANDLÄGGARE	ARBETSNUMMER		RITNINGSDATUM
GRANSKAD GODKÄND AV	DATUM 2026-02-26	A-02		REG.