



Förhandsbesked

Ärendenummer	260427-forhandsbesked-AT13
Inskickat	2026-04-27 17:46

Ansökningsuppgifter

Fastighetsbeteckning	Södra Kylsäter 2:5
Fastighetens adress	Södra Kylsäter 1, 458 91 Färgelanda
Typ av byggnad/anläggning	Annan byggnad
Annan byggnad	Ekonomibygnad för djurhållning
Byggnadsarea	200 m2
Tomtens beskaffenhet	Tänkt avstyckning
Avstyckning (kvm)	48 000
Vatten- och avlopp	Enskilt VA
Beskriv vad du ska göra	Uppföra en ekonomibygnad för djurhållning

Dina uppgifter

[Redacted]	[Redacted]
Förnamn	Martin
Efternamn	Johansson
Adress	Södra Kylsäter 7
Postnummer	458 91
Ort	Färgelanda
[Redacted]	[Redacted]
[Redacted]	[Redacted]
[Redacted]	[Redacted]
[Redacted]	[Redacted]
Förnamn	Marianne
Efternamn	Johansson
Adress	Södra Kylsäter 7
Postnummer	458 91
Ort	Färgelanda
[Redacted]	[Redacted]
[Redacted]	[Redacted]

Bifogade handlingar

Handlingar	Situationsplan Översiktskarta
Här kan du bifoga handlingarna	
Filnamn:	Södra_Kylsäter_2_6_-_A-01_-_2026-04-27.pdf
Beskrivning:	föreslag på ny fastighetsgräns
Filnamn:	Södra_Kylsäter_2_6_-_A-02_-_2026-04-27.pdf
Beskrivning:	översiktskarta 1-5000
Filnamn:	Södra_Kylsäter_2_6_-_A-03_-_2026-04-27.pdf



Beskrivning:

situationsplan 1:400

Signeringsinformation



Ankomsttid:	2026-04-27 17:46
Signerat av:	Lennart Martin Johansson
Signerats med personnummer:	[REDACTED]
Utgivare:	MARTIN JOHANSSON
Signatur verifierad:	2026-04-27 17:46

Anm

Kartinhållet är inscannat från
Lantmäteriets karttjänst

Ny areal

Föreslagen ny areal: ca 4,8 ha

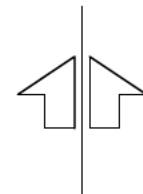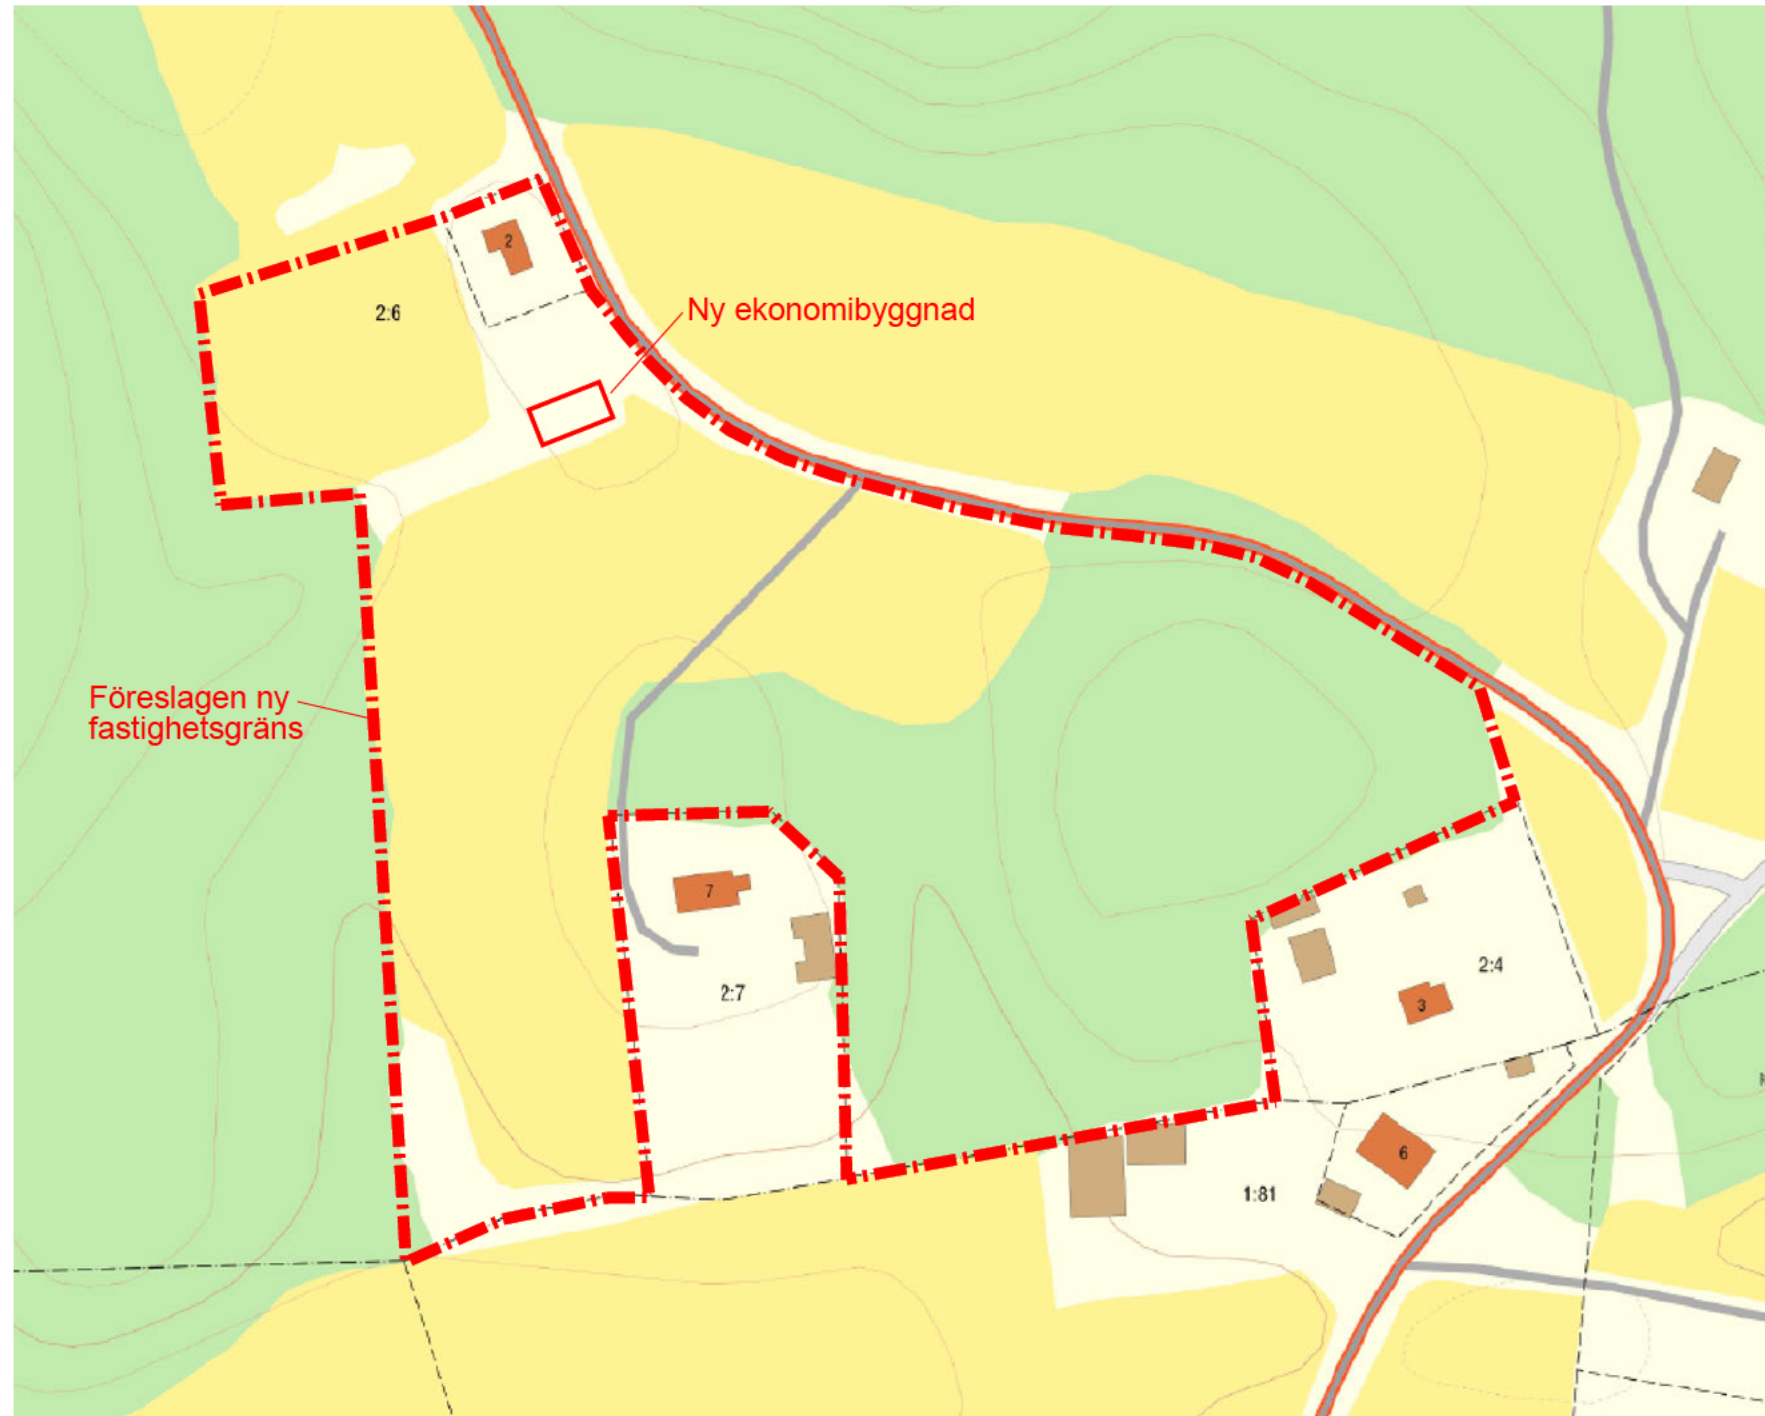

0 20 40 60 80 100m

Skala: 1:2000



Mikael Gunberg 070-6018780

Höghedens Bygg & Rittjänst

RITAD AV
MG

HANDLÄGGARE

GRANSKAD GODKÄND AV


DATUM

2026-04-27

REG.	ANT.	REGISTRERINGEN AVSER	SIGN.	DATUM
		Färgelanda kommun Södra Kylsäter 2:6		
		Förslag till ny fastighetsgräns		
		Plan		
		ARBETSNUMMER	RITNINGNUMMER	SKALA: 1:2000 REG.
			A-01	

Anm

Kartinhållet är inscannat från
 Lantmäteriets karttjänst

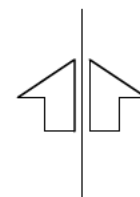

0 50 100 150 200 250m

Skala: 1:5000




Mikael Gunberg 070-6018780

Höghedens Bygg & Rittjänst


RITAD AV MG	HANDLÄGGARE
GRANSKAD GODKÄND AV	DATUM 2026-04-27

REG.	ANT.	REGISTRERINGEN AVSER	SIGN.	DATUM
		Färgelanda kommun Södra Kylsäter 2:6 Ny ekonomibyggnad		
		Översiktskarta	SKALA: 1:5000	
ARBETSNUMMER	RITNINGNUMMER	REG.		
	A-02			

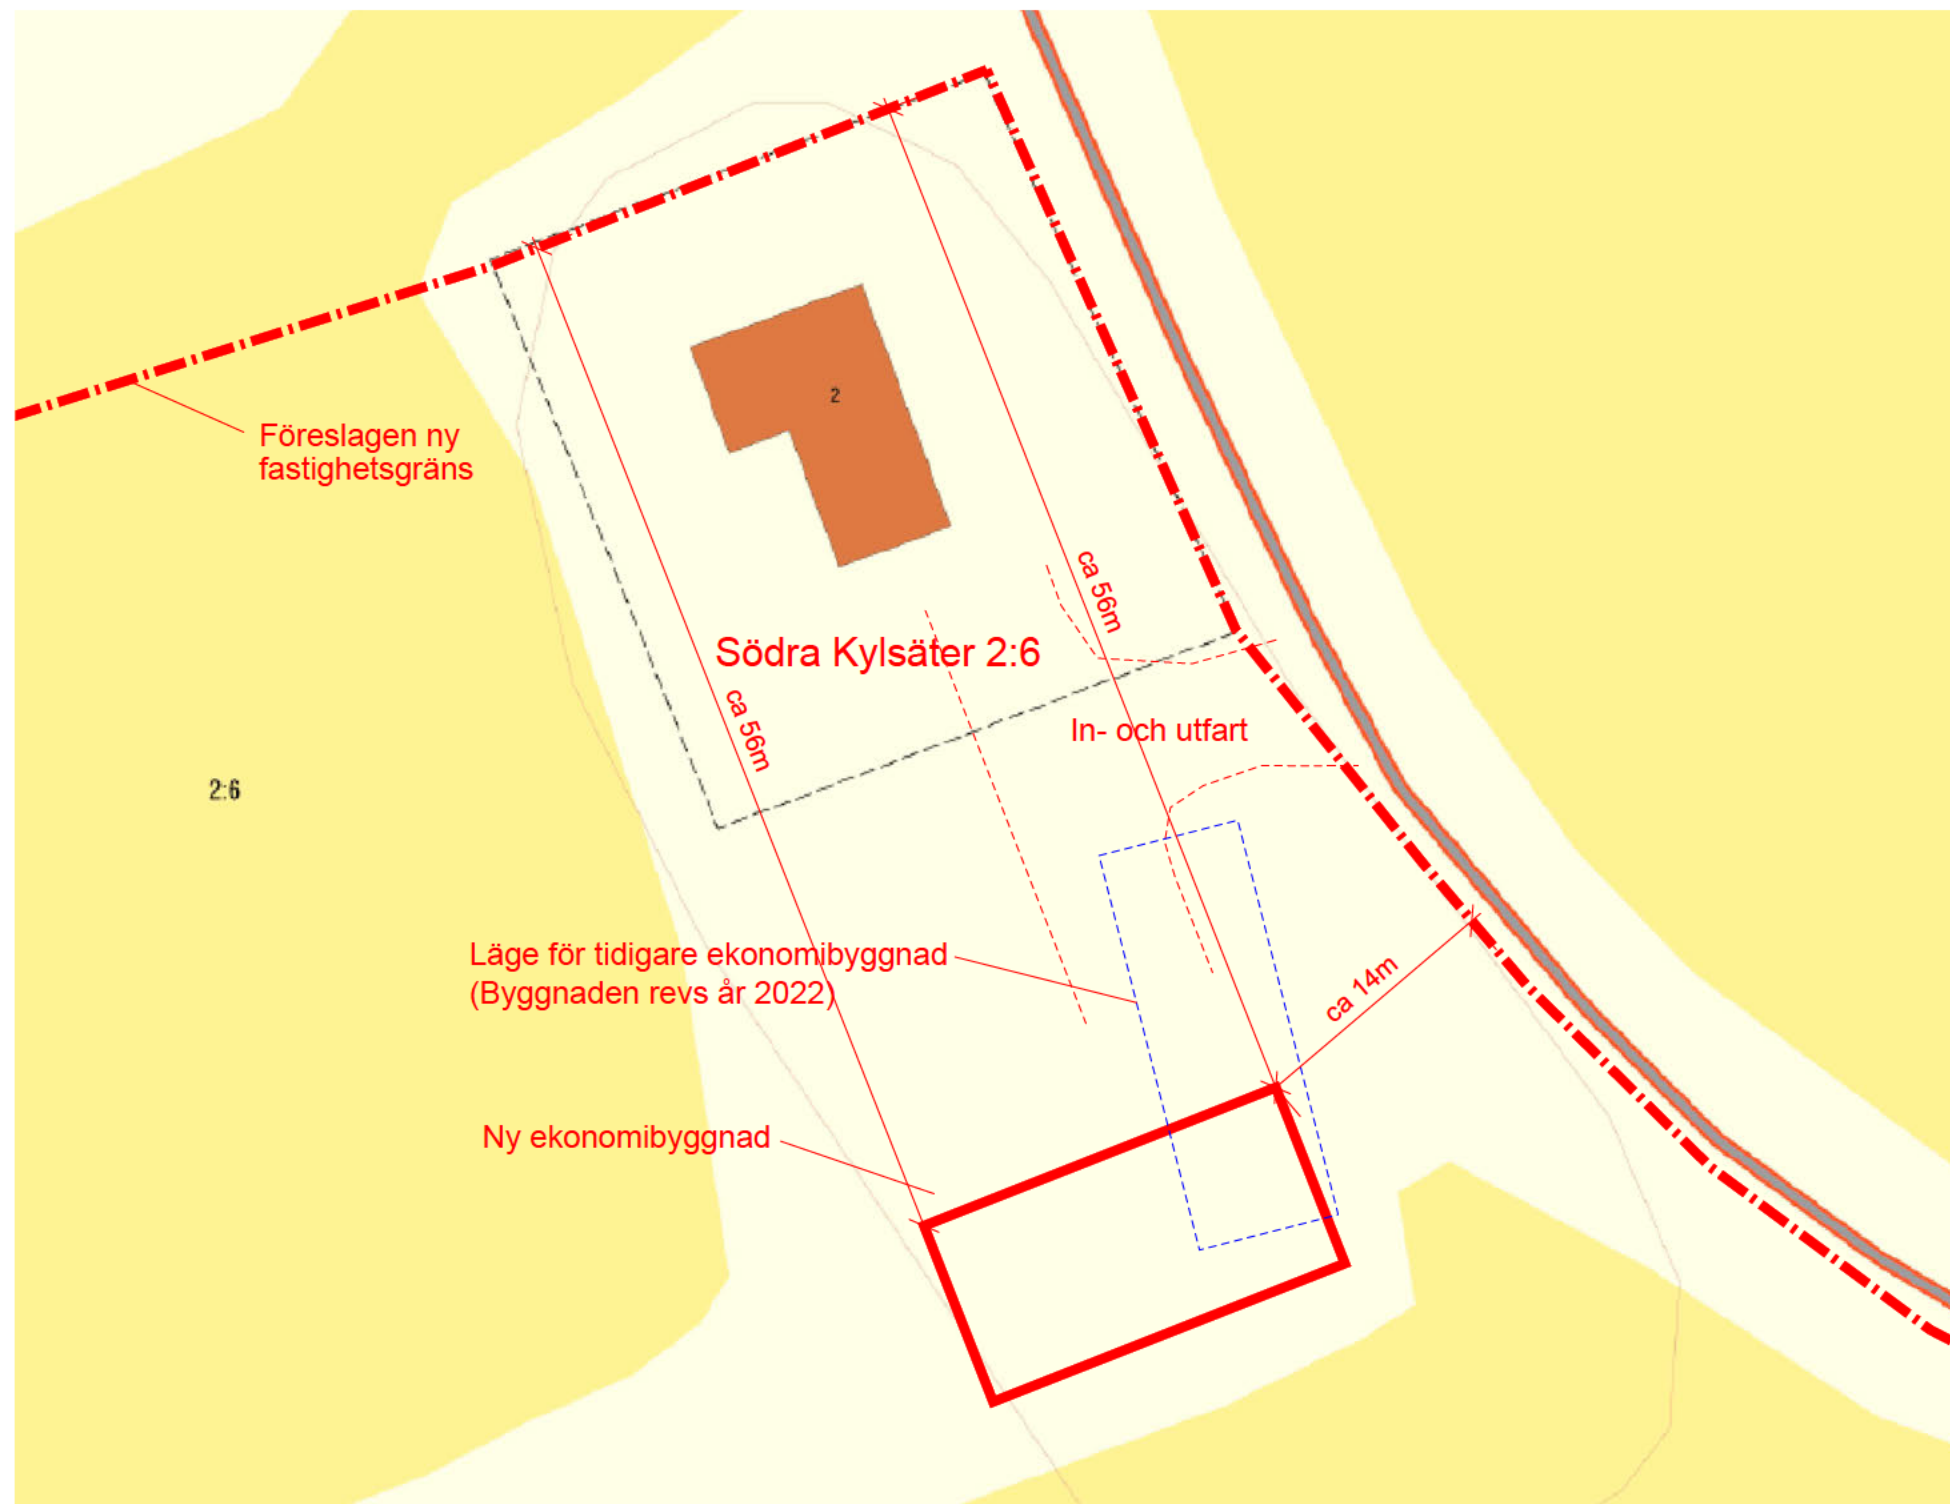

Anm

Kart innehåll är inscannat från Lantmäteriets karttjänst

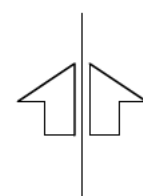

0 4 8 12 16 20m

Skala: 1:400



Mikael Gunberg 070-6018780

Höghedens Bygg & Rittjänst

RITAD AV
MG

HANDLÄGGARE

GRANSKAD GODKÄND AV

DATUM

2026-04-29

REG.	ANT.	REGISTRERINGEN AVSER	SIGN.	DATUM
		Färgelanda kommun Södra Kylsäter 2:6 Ny ekonomibyggnad		
		Situationsplan	SKALA: 1:400	
ARBETSNUMMER		RITNINGNUMMER	REG.	
		A-03		