

Bygglov/Marklov/Rivningslov

Ärendenummer	260712-bygglov-ansokan-KE55
Inskickat	2026-07-12 09:01

Ansökningsuppgifter

Fastighetsbeteckning	Dyrtorp 1:116
Fastighetens adress (gatu-/vägnamn, postnummer och ort)	Håvestensvägen 15, 45832 Färgelanda
Ansökan gäller	Bygglov
Åtgärd	Tillbyggnad
Typ av byggnad/anläggning	Tillbyggnad enbostadshus
Beskrivning av åtgärden	Tillbyggnad på befintligt hus då vi är i behov av mer boyta.
Befintliga ytor (BYA)	199,7
Tillkommande ytor (BYA)	37,8
Nya ytor (BYA)	237,5
Befintliga ytor (BTA)	152,7
Tillkommande ytor (BTA)	32,4
Nya ytor (BTA)	185,1
Fasadmaterial	Liggnade träpanel en-fas. Likadant utseende som befintligt hus
Fasadfärg; NCS-kulör	0500-N
Takmaterial	Takpannor 2-kupig. Likadant utseende som befintligt
Takmaterial; NCS-kulör	Betongpannor. Bender Palema Candor Mellangrå
Vatten- och avlopp	Kommunalt VA
Datum för planerad byggstart	2026-09-01
Planerad byggtid, månader	1

Dina uppgifter

Personnummer	[REDACTED]
Förnamn	Kristofer
Efternamn	Sjögren
Adress	Håvestensvägen 15
Postnummer	45832
Ort	Färgelanda
E-post	[REDACTED]
Telfon/mobil	[REDACTED]
Förnamn	Erica
Efternamn	Sjögren
Adress	Håvestensvägen 15
Postnummer	45832
Ort	Färgelanda
E-post	[REDACTED]
Telefon/mobil	[REDACTED]
Personnummer	[REDACTED]
Förnamn	Erica



Efternamn	Sjögren
Adress	Håvestensvägen 15
Postnummer	45832
Ort	Färgelanda
E-post	
Telfon/mobil	

Bifogade handlingar

Handlingar	Fasadritning Nybyggnadskarta Planritning Sektionsritning Situationsplan Teknisk beskrivning
Här kan du bifoga handlingarna	

Filnamn:	A-40.2-100_-_SEKTION_OCH_SITUATIONSPLAN.pdf
Beskrivning:	Sektion- och situationsplan
Filnamn:	A-40.1-100_-_PLAN.pdf
Beskrivning:	Planritning
Filnamn:	Nybyggnadskarta_Dyrtorp.pdf
Beskrivning:	Nybyggnadskarta
Filnamn:	A-40.3-100_-_FASAD.pdf
Beskrivning:	Fasadritning

Signeringsinformation

Ankomsttid:	2026-07-12 09:01
Signerat av:	Robert Kristofer Sjögren
Signerats med personnummer:	
Utgivare:	Robert Kristofer Sjögren
Signatur verifierad:	2026-07-12 09:01

METRIA

Mät och Kart UDDEVALLA


☒ NYBYGGNADSKARTA






Datum

☐ SITUATIONSPLAN



2018-01-08

Fastighet		Planer och bestämmelser		Datum	
Färgelanda Dyrtorp 1:116		15-STY-4406 (ändring 1439-P40)		1990-12-21	
Gatuadress		Fastigheten bildad el reg akt: 1507-250		1989-09-28(ändring 2004-06-16)	
Håvestensvägen 15		Detaljplan laga kraft		2004-09-28 resp. 2019-09-11	
Kommun		Registerområde		☐ Se bifogad beskrivning	
FÄRGELANDA		Färgelanda			
Kartan upprättad av		0.0 Markhöjd			
Christian Molinder		+0.0 Gathöjd vid tomtröns			
		+0.0 Fastställd höjd			
Ätgärd	Höjd	Avseende	Sign	Ledningsuppgifter	Vattengångens höjd i förbindelsep.
Datum				Type	Diameter i förbindelsep.
Bygglov				Vatten	Övrigt
Utstakning				Dagvatten	
Kontrollmätning				Spillvatten	

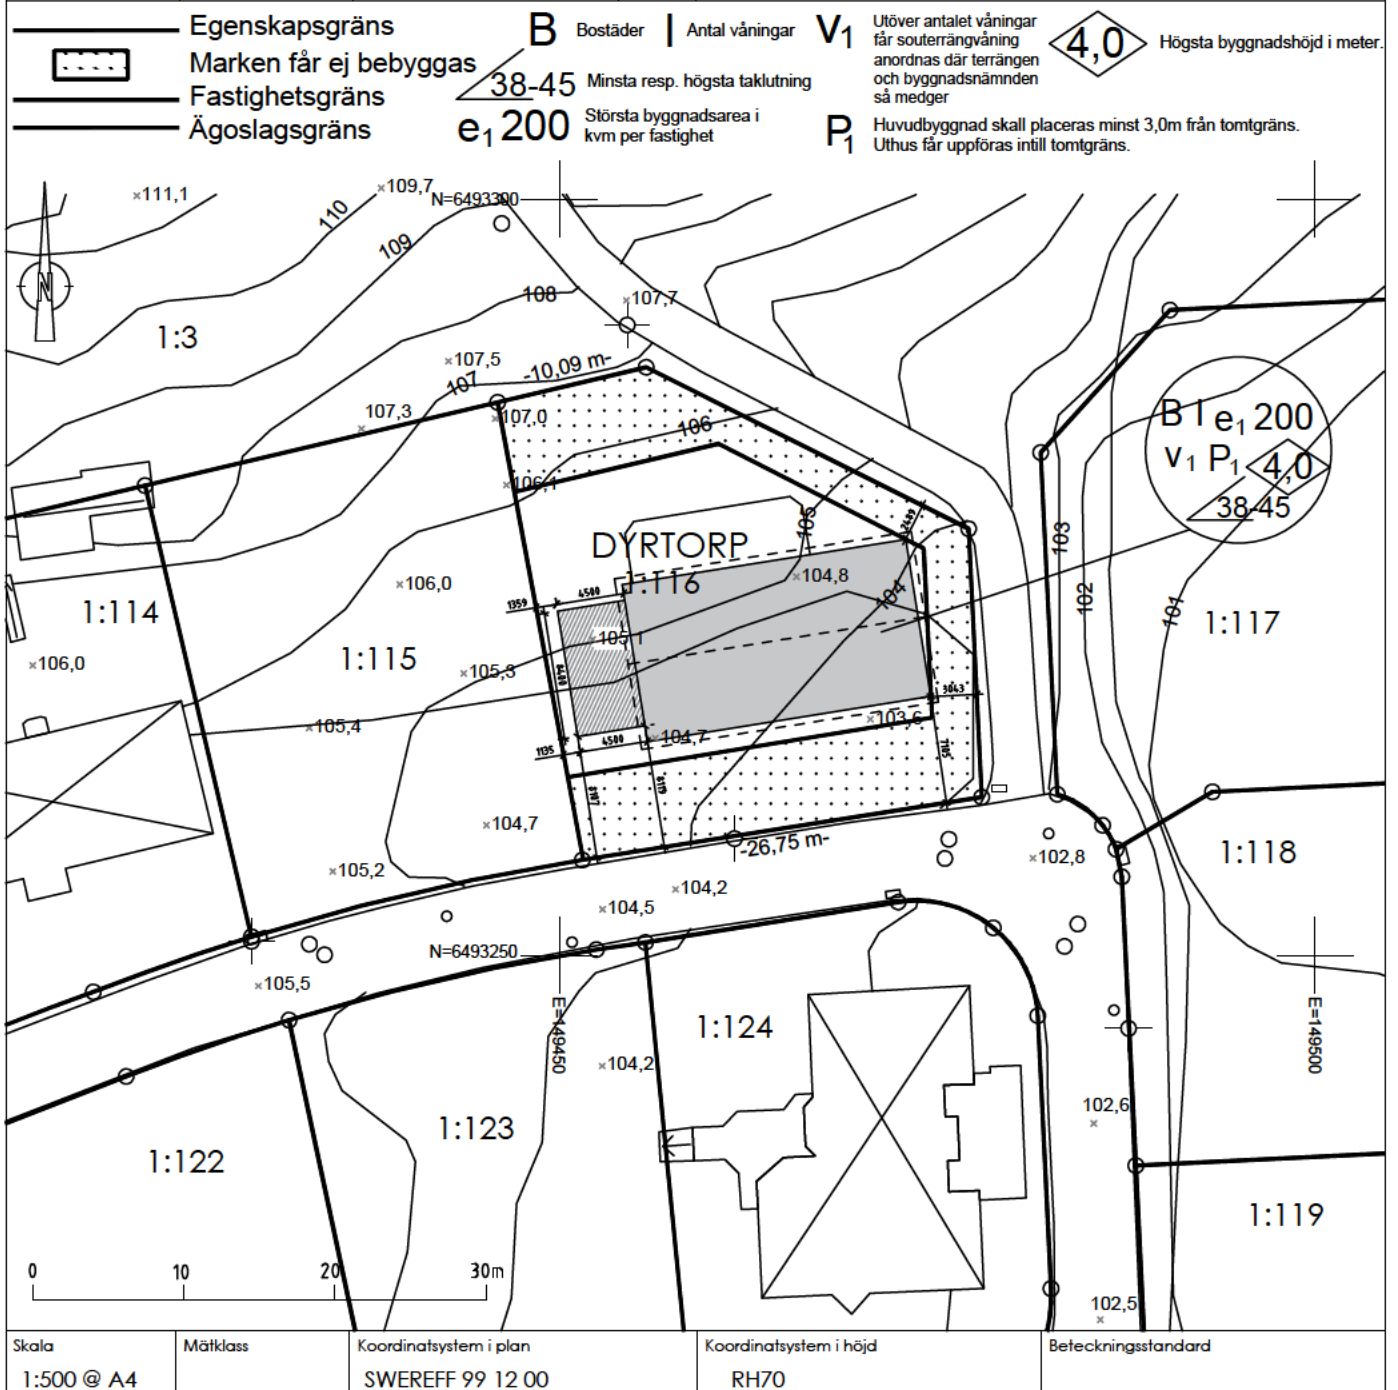

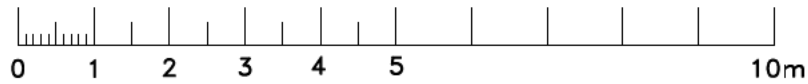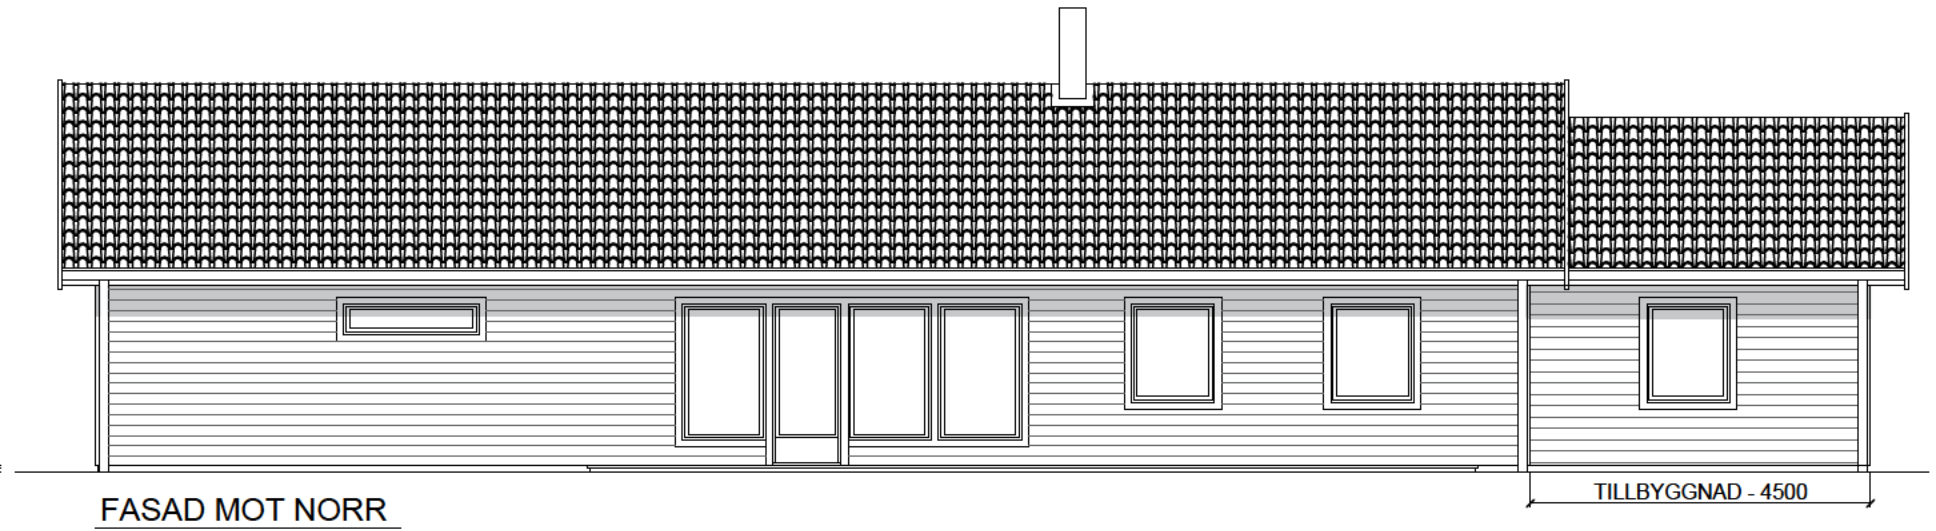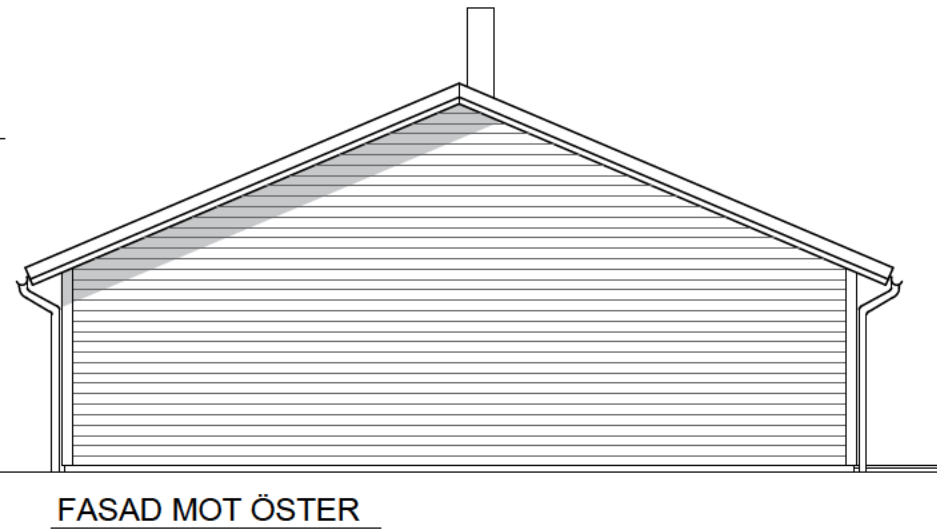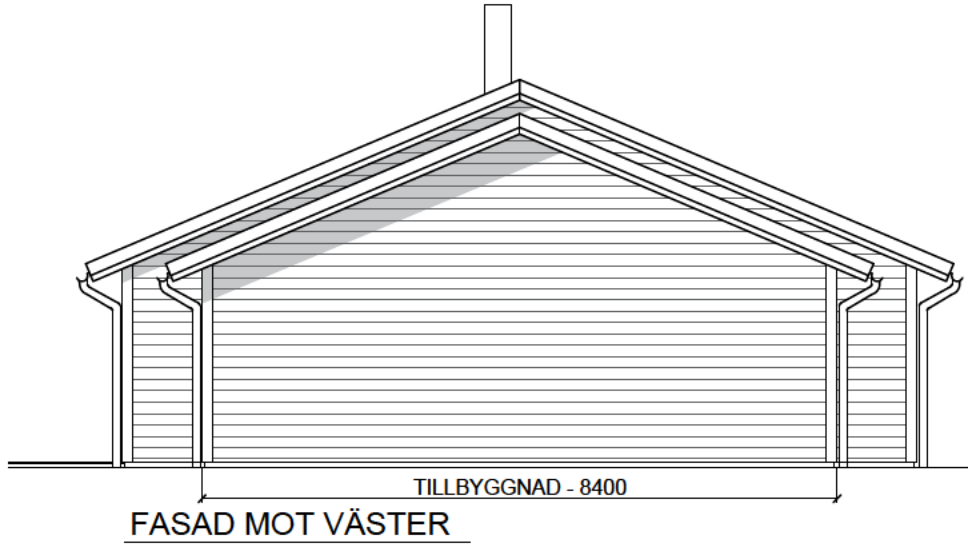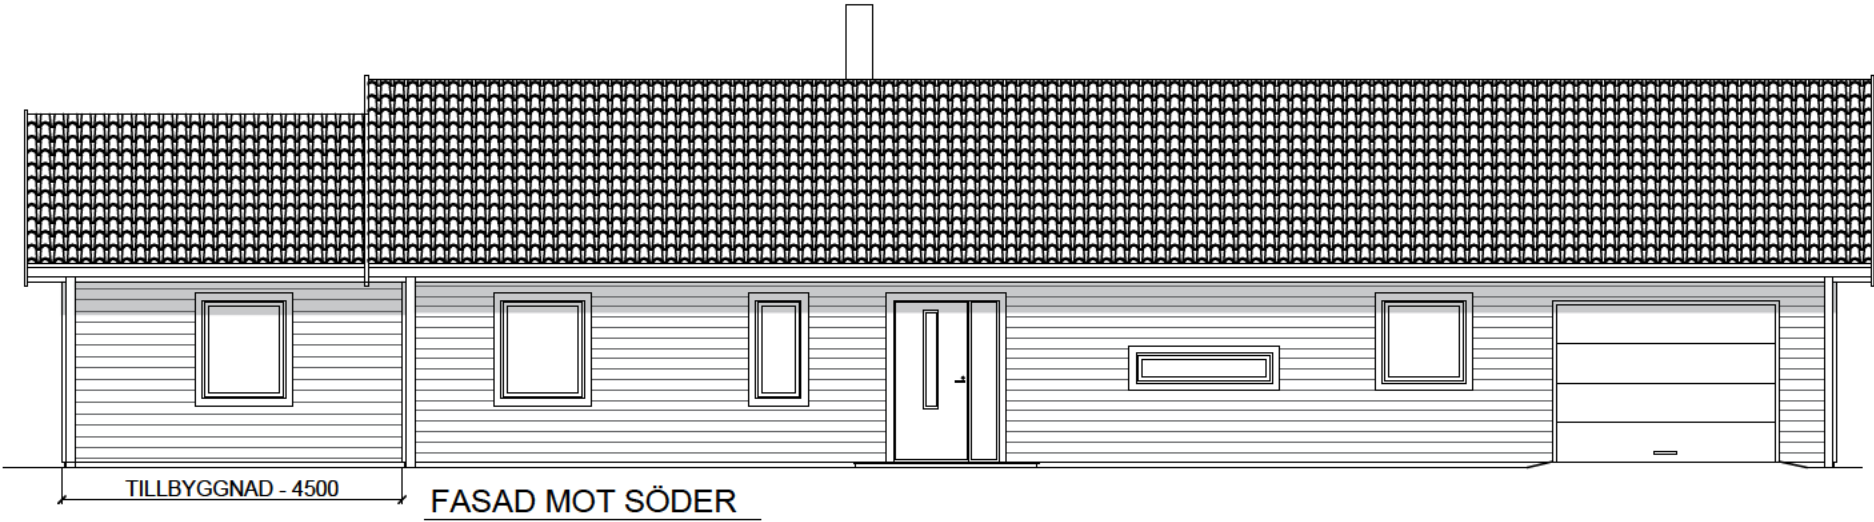


BET.	ANT.	ÄNDRINGEN AVSER	DATUM	SIGN.
BYGGLOVSRITNING				
TILLBYGGNAD BOSTADSHUS DYRTORP 1:116 FÄRGELANDA KOMMUN FASAD				
ARKITEKTUR & PROJEKTERING				
DATUM: 2026-07-11		RITAD/KONSTRUERAD AV: A.MATTSSON		
KRISTOFFER SJÖGREN & ERICA STRAND HÅVESTENSVÄGEN 15 458 32 FÄRGELANDA				
UPPDRAG NR 26038		SKALA (A3) 1:100		NUMMER A-40.3-100

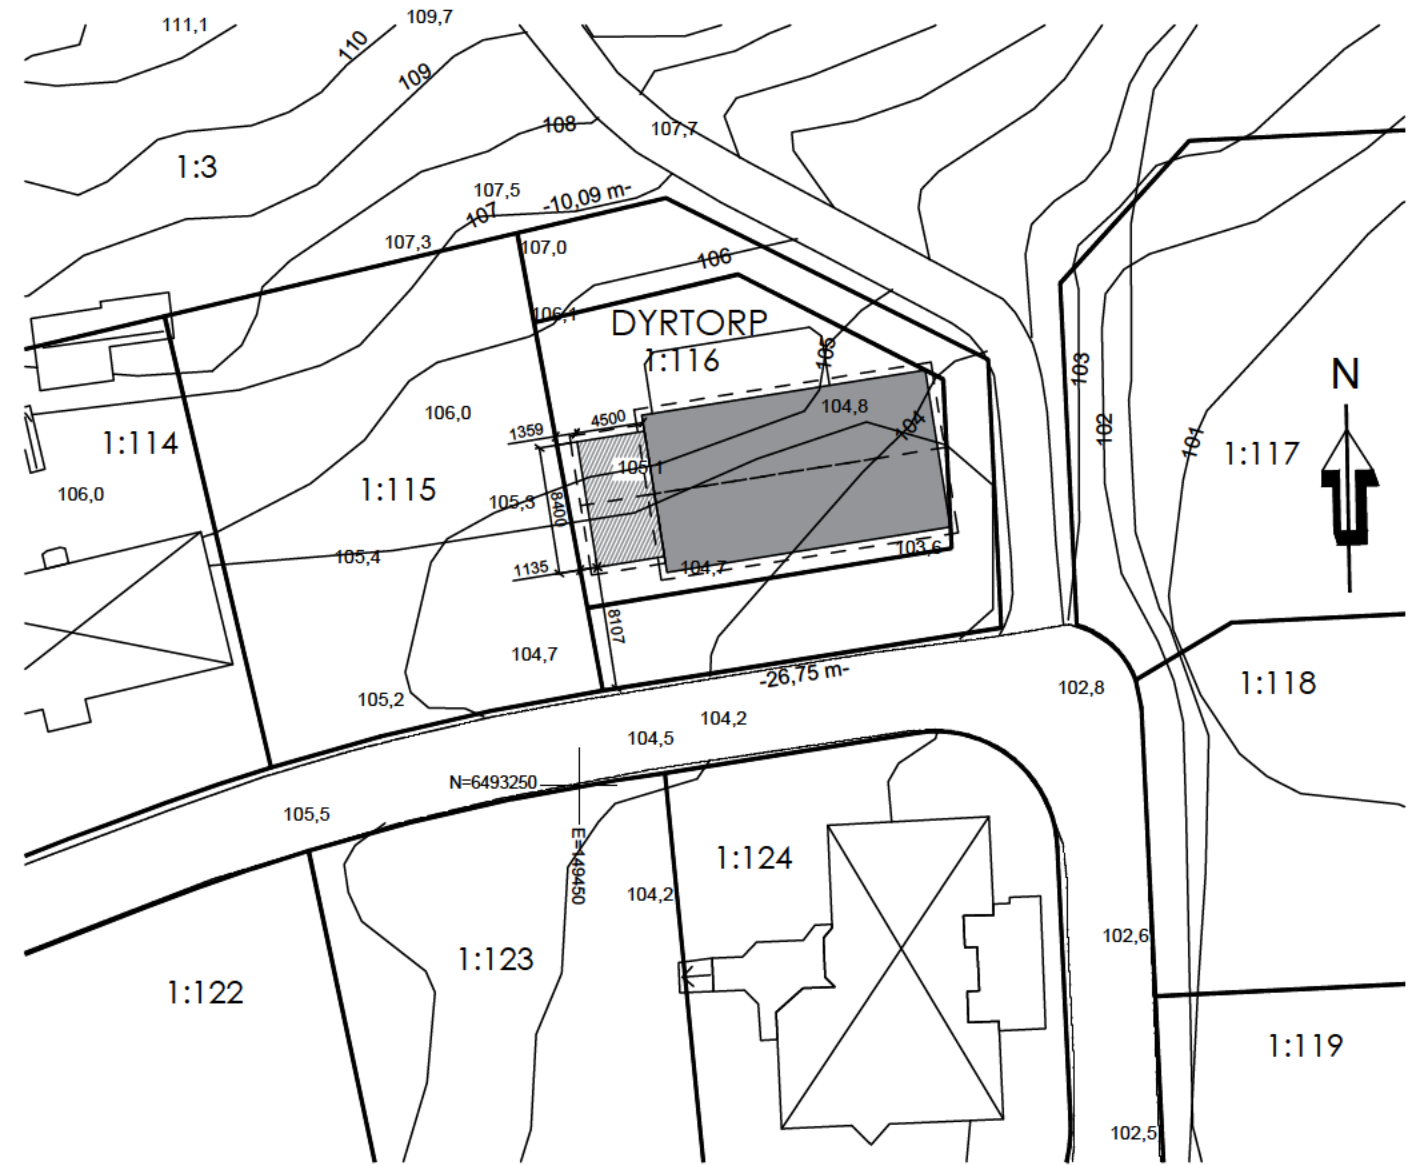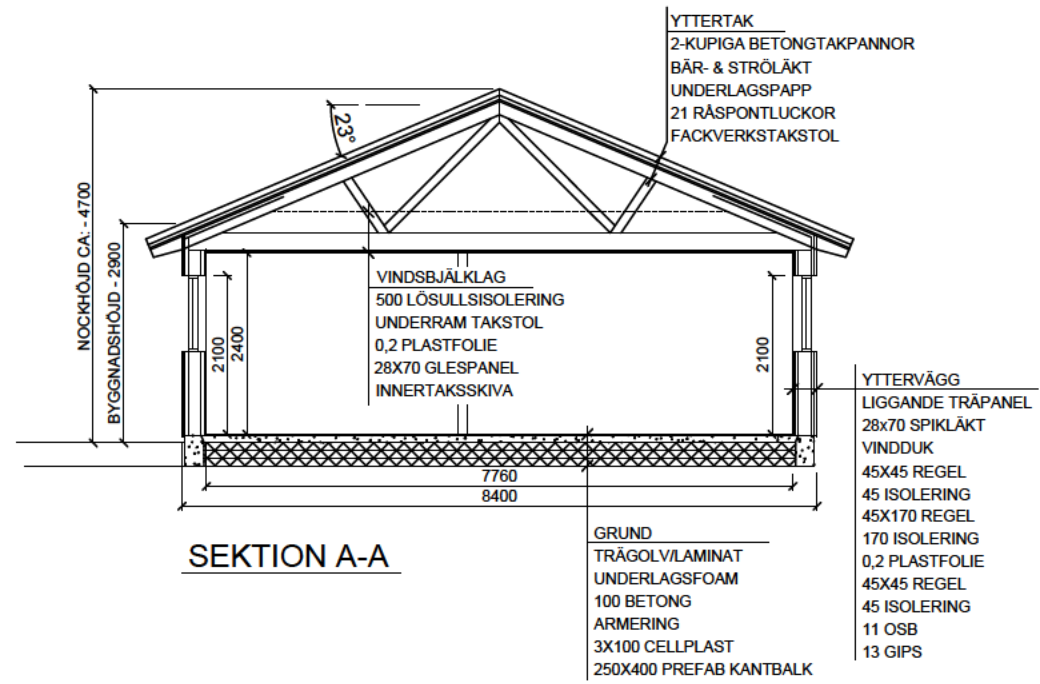

SITUATIONSPLAN 1:500

BET.	ANT.	ÄNDRINGEN AVSER	DATUM	SIGN.
BYGGLOVSRITNING				
TILLBYGGNAD BOSTADSHUS DYRTORP 1:116 FÄRGELANDA KOMMUN SEKTION & SITUATIONSPLAN				
 ARKITEKTUR & PROJEKTERING				
DATUM:		RITAD/KONSTRUERAD AV:		
2026-07-11		A MATTSSON		
KRISTOFFER SJÖGREN & ERICA STRAND HÅVESTENSVÄGEN 15 458 32 FÄRGELANDA				
UPPDRAG NR		SKALA (A3)		NUMMER
26038		1:100, 1:500		A-4.0.2-100

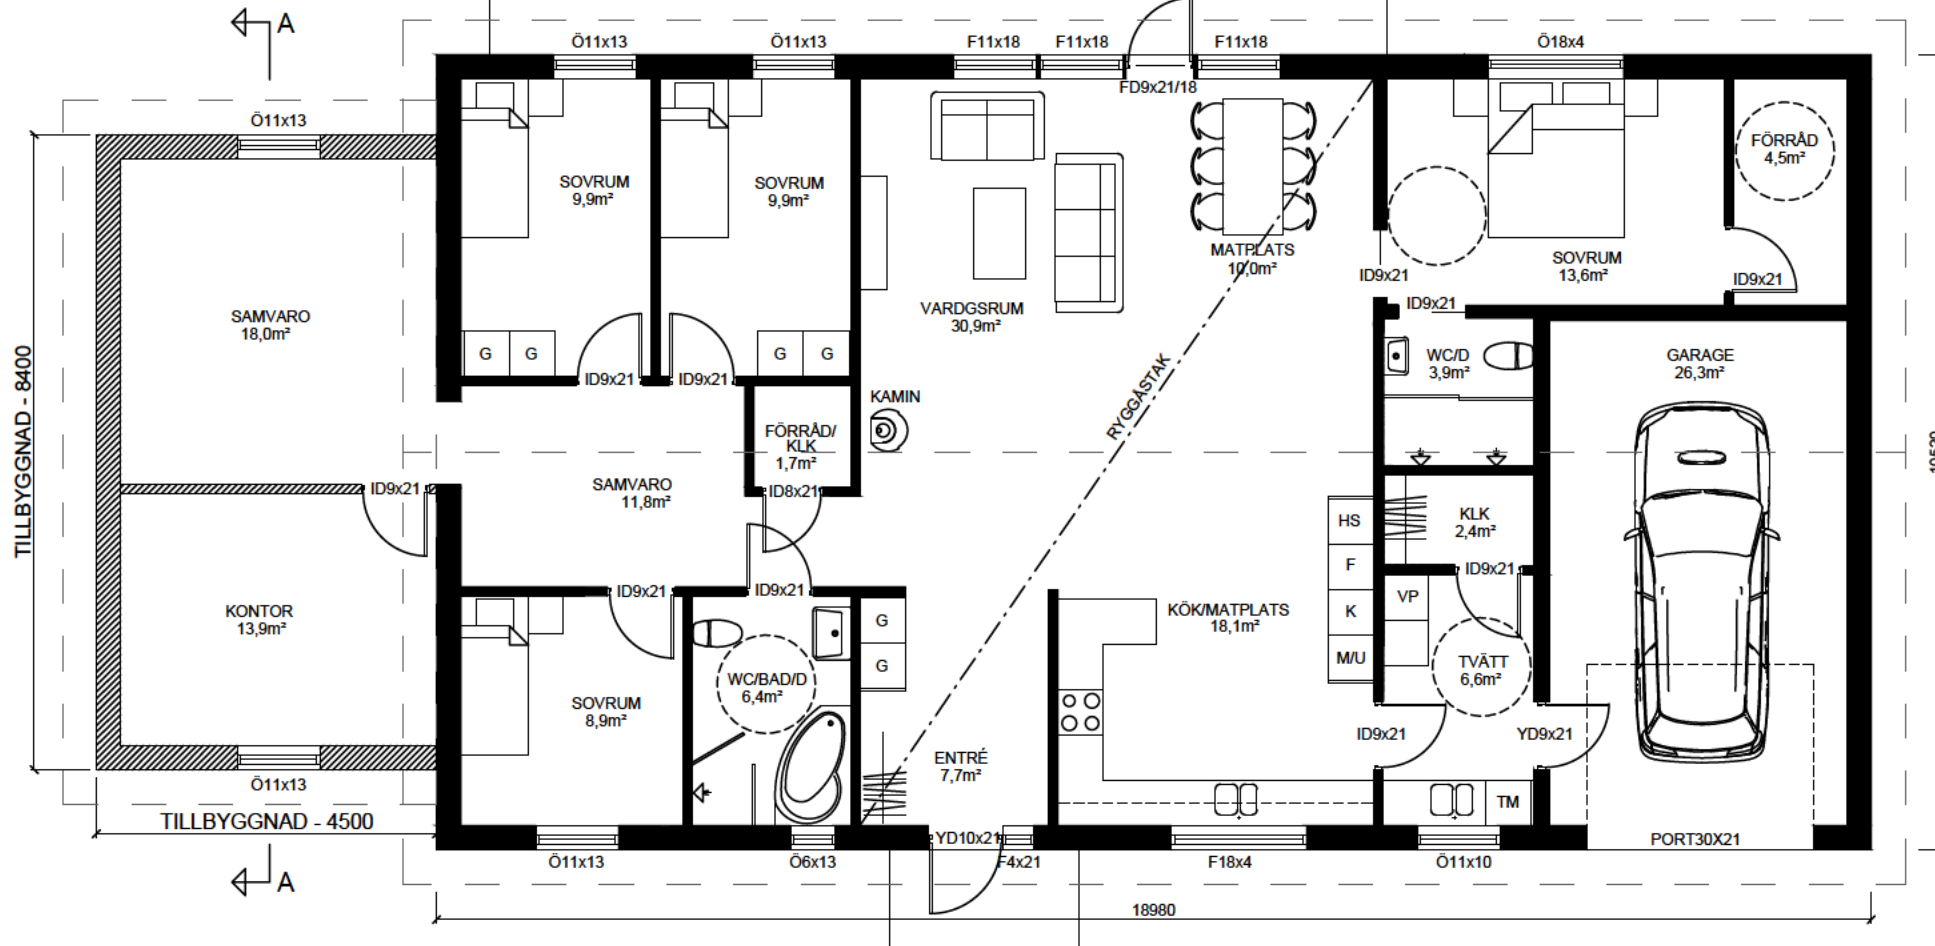

PLAN

BEFINTLIG BYA: 199,7 m²
BEFINTLIG BOA: 152,7 m²
BEFINTLIG BIA: 26,3 m²
TILLKOMMANDE BYA: 37,8 m²
TILLKOMMANDE BOA: 32,4 m²
TILLKOMMANDE BTA: 37,8 m²



BET.	ANT.	ÄNDRINGEN AVSER	DATUM	SIGN.
BYGGLOVSRITNING				
TILLBYGGNAD BOSTADSHUS DYRTORP 1:116 FÄRGELANDA KOMMUN PLAN				
 ARKITEKTUR & PROJEKTERING				
DATUM:		RITAD/KONSTRUERAD AV:		
2026-07-11		A.MATSSON		
KRISTOFFER SJÖGREN & ERICA STRAND HÅVESTENSVÅGEN 15 458 32 FÄRGELANDA				
UPPDRAG NR 26038		SKALA (A3) 1:100		NUMMER A-4.0.1-100