

NYBYGGNADSKARTA

Färgelanda kommun

Fastighet	FÄRGE LANDA PRÄSTGÅRD 1:440
Gatuadress	Allhemsvägen 1A-1E
Tätort	Färgelanda
Areal	3 095 m ²
Fastigheten bildad eller registrerad	1997-08-12
Kartbeteckningar, primärkarta, ett urval	<ul style="list-style-type: none"> Fastighetsgräns Bostad, husliv/ takliv Komplementbyggnad, husliv/ takliv Skärmtak Höjdkurva (1m ekvidistans) Väggkant Stödmur Staket Dagvatten Spillvatten Vatten Fjärrvärme Kabeltv Fiber
<small>Information utanför fastigheten kan vara ofullständigt redovisad</small>	

Detaljplan, akt nummer	15-STY-3962 / 1439-P40
Detaljplan laga kraft	1987-01-15 / 2004-06-16



Kartbeteckningar, detaljplan, ett urval redovisas endast på berörd fastighet	<ul style="list-style-type: none"> Mark får ej bebyggas Bestämmelsegräns Område för allmänt ändamål Ledningsområde Byggnadshöjd
--	---

Ledningsuppgifter Typ	Vattengångens höjd i förbindelsep	Diameter i förbindelsep
Vatten	-	-
Spillvatten	-	-
Dagvatten	-	-

Upplysningar om ledningar Uppgiftslämnare Västvatten

Koordinatsystem i plan och höjd	Beteckningsstandard	Mätclass
SWEREF 99 12 00 / RH 2000	HMK-Ka.D A3 // 1:500	HMK-Geodatakvalitet 2017

Sweco Sverige AB Vänersborg Kartan upprättad Fredrik Molin 2026-02-23

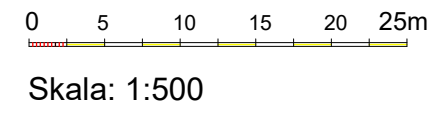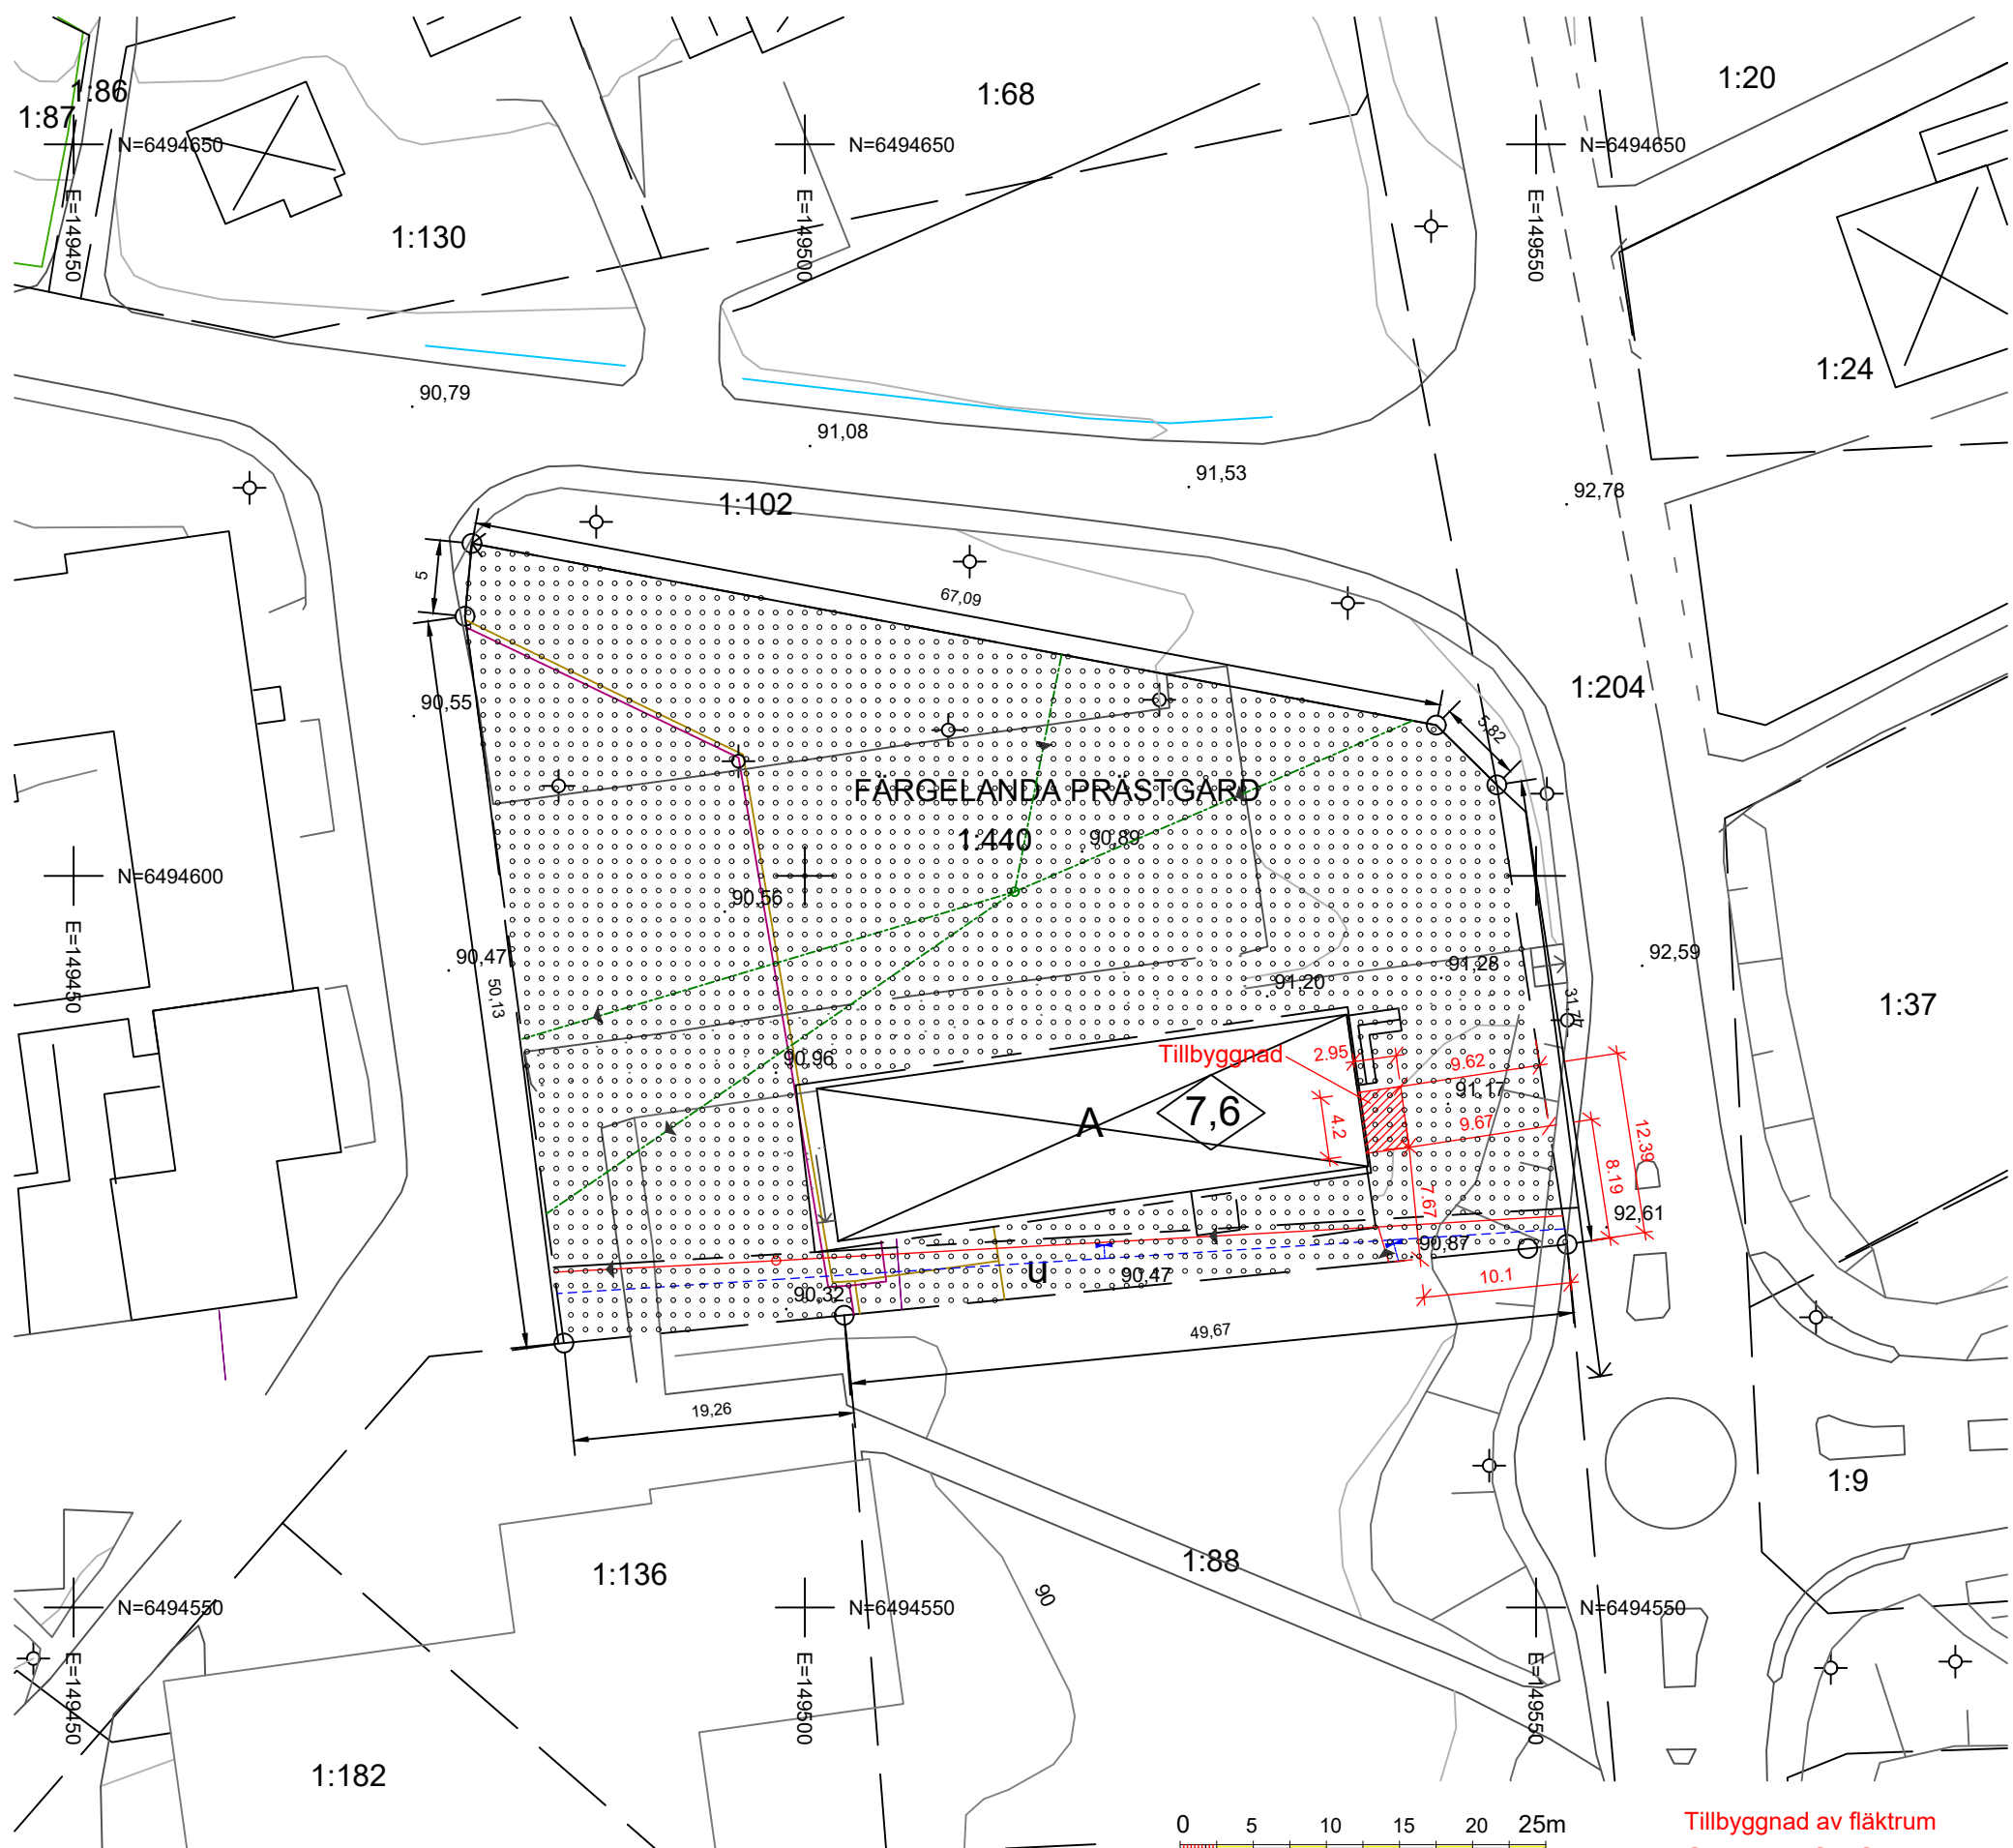

Tillbyggnad av fläktrum
SITUATIONSPLAN
Ritn.nr A-03 2026-03-10 / MG