



Förhandsbesked

Ärendenummer	260505-forhandsbesked-TE46
Inskickat	2026-05-05 00:09

Ansökningsuppgifter

Fastighetsbeteckning	Södra Kylsäter 2:5
Fastighetens adress	Södra Kylsäter 5, Kullen
Typ av byggnad/anläggning	Annan byggnad
Annan byggnad	Ekonomibygnad för mindre djurhållning.
Tomtens beskaffenhet	Tänkt avstyckning
Avstyckning (kvm)	Ca 30 000m ²
Vatten- och avlopp	Annat
Beskriv vad du ska göra	Bygga för mindre djurhållning.

Dina uppgifter

Personnummer	[REDACTED]
Förnamn	Anna
Efternamn	Johansson
Adress	Södra Kylsäter 5, Kullen
Postnummer	458 91
Ort	Färgelanda
E-post	[REDACTED]
Telfon/mobil	[REDACTED]
Personnummer	[REDACTED]
Förnamn	Marianne
Efternamn	Johansson
Adress	Södra Kylsäter 1
Postnummer	458 91
Ort	Färgelanda
E-post	[REDACTED]
Telfon/mobil	[REDACTED]

Bifogade handlingar

Handlingar	Situationsplan Översigtskarta
Här kan du bifoga handlingarna	
Filnamn:	Södra_Kylsäter_2_5_-_A-02_-_2026-04-29.pdf
Beskrivning:	Översigtskarta
Filnamn:	Södra_Kylsäter_2_5_-_A-01_-_2026-04-29.pdf
Beskrivning:	Situationsplan

Signeringsinformation

Ankomsttid:	2026-05-05 00:09
-------------	------------------





Signeringsinformation

Signerat av:	Anna Maria Josefina Johansson
Signerats med personnummer:	[REDACTED]
Utgivare:	ANNA JOHANSSON
Signatur verifierad:	2026-05-05 00:09

Anm

Kartinhållet är inscannat från
Lantmäteriets karttjänst

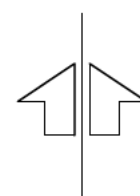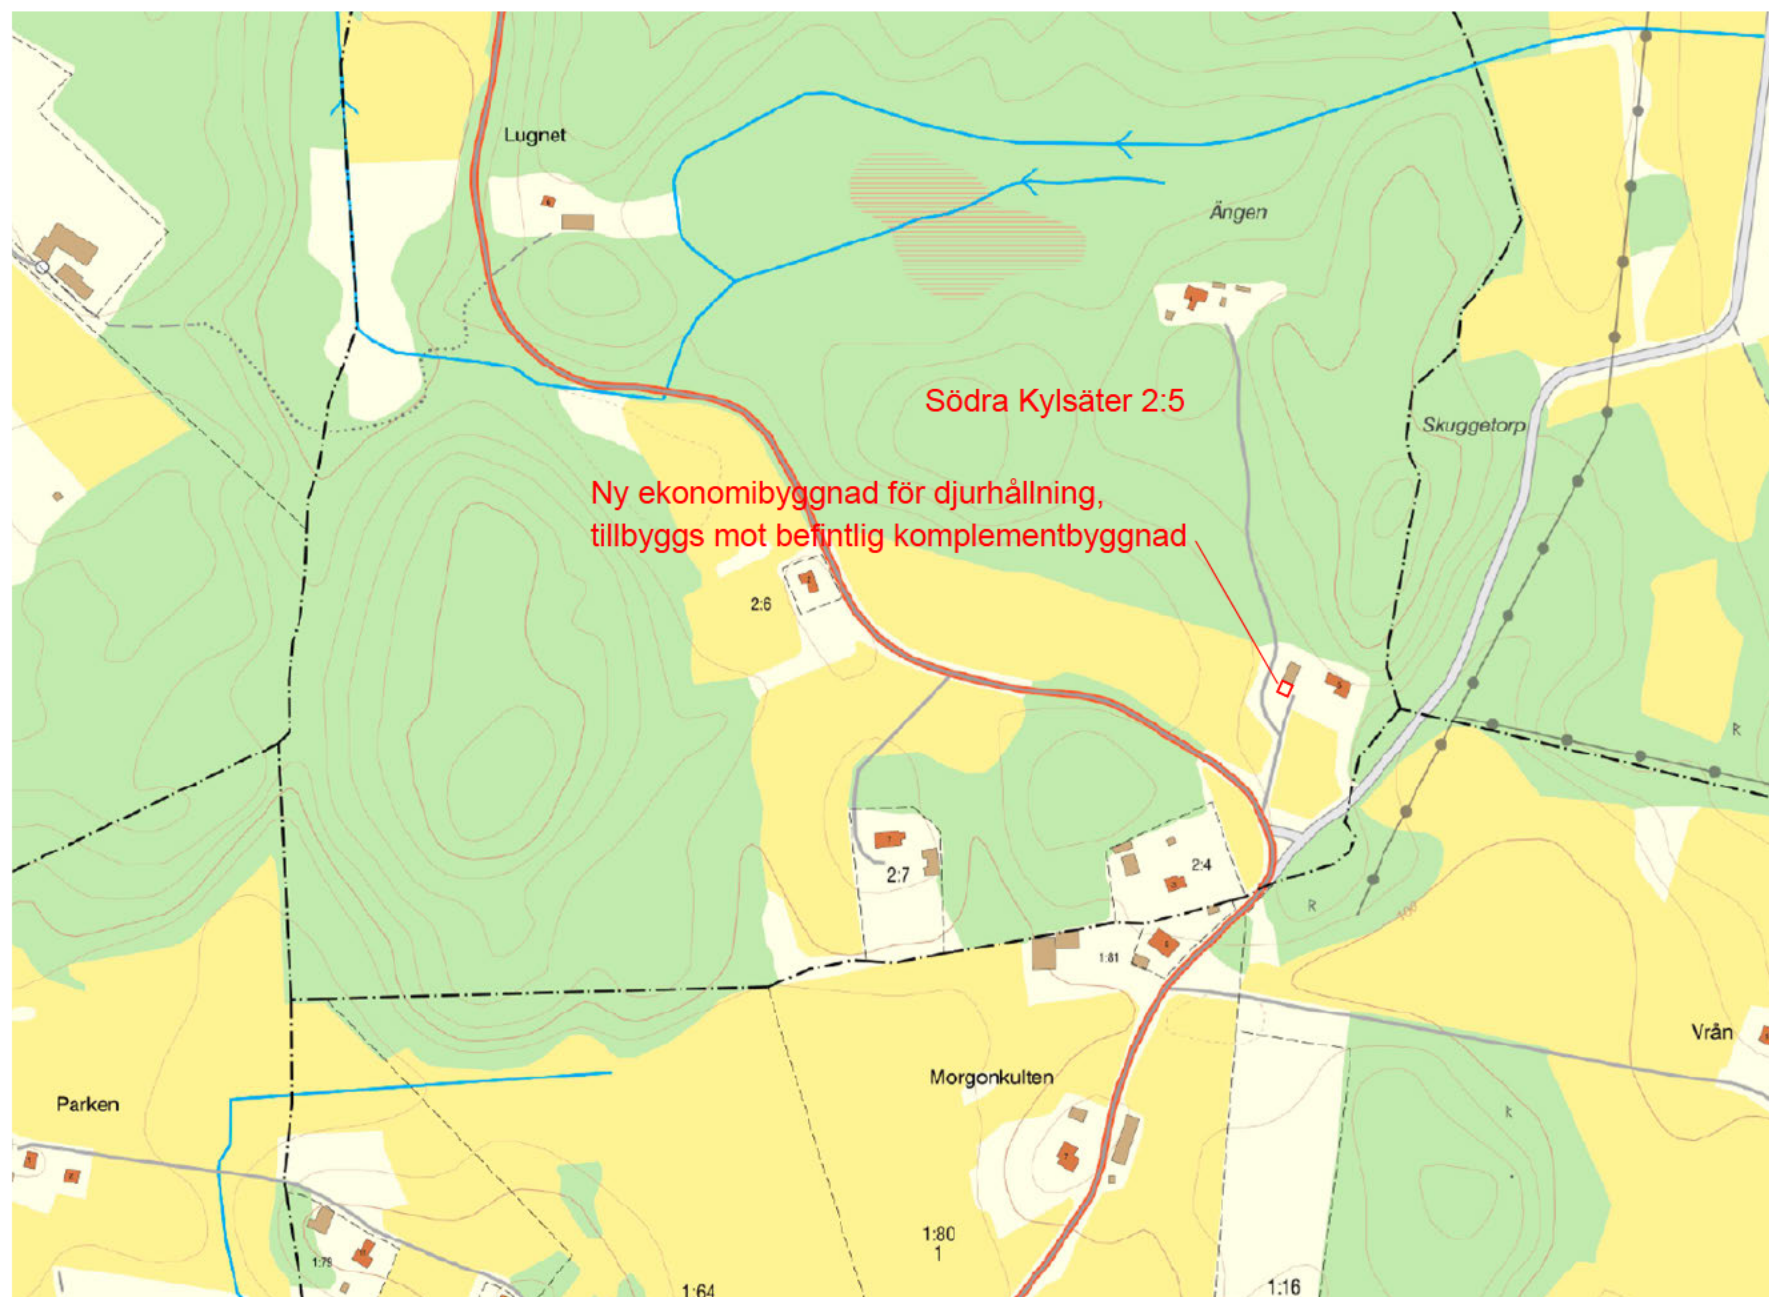

0 50 100 150 200 250m

Skala: 1:5000



Mikael Gunberg 070-6018780

Höghedens Bygg & Rittjänst

RITAD AV
MG


HANDLÄGGARE

GRANSKAD GODKÄND AV

DATUM


2026-04-29

REG.	ANT.	REGISTRERINGEN AVSER	SIGN.	DATUM
		Färgelanda kommun Södra Kylsäter 2:5		
		Ny ekonomibyggning för djurhållning, tillbyggs mot befintlig komplementbyggnad		
		Översiktskarta		SKALA: 1:5000
		ARBETSNUMMER	RITNINGNUMMER	REG.
			A-01	

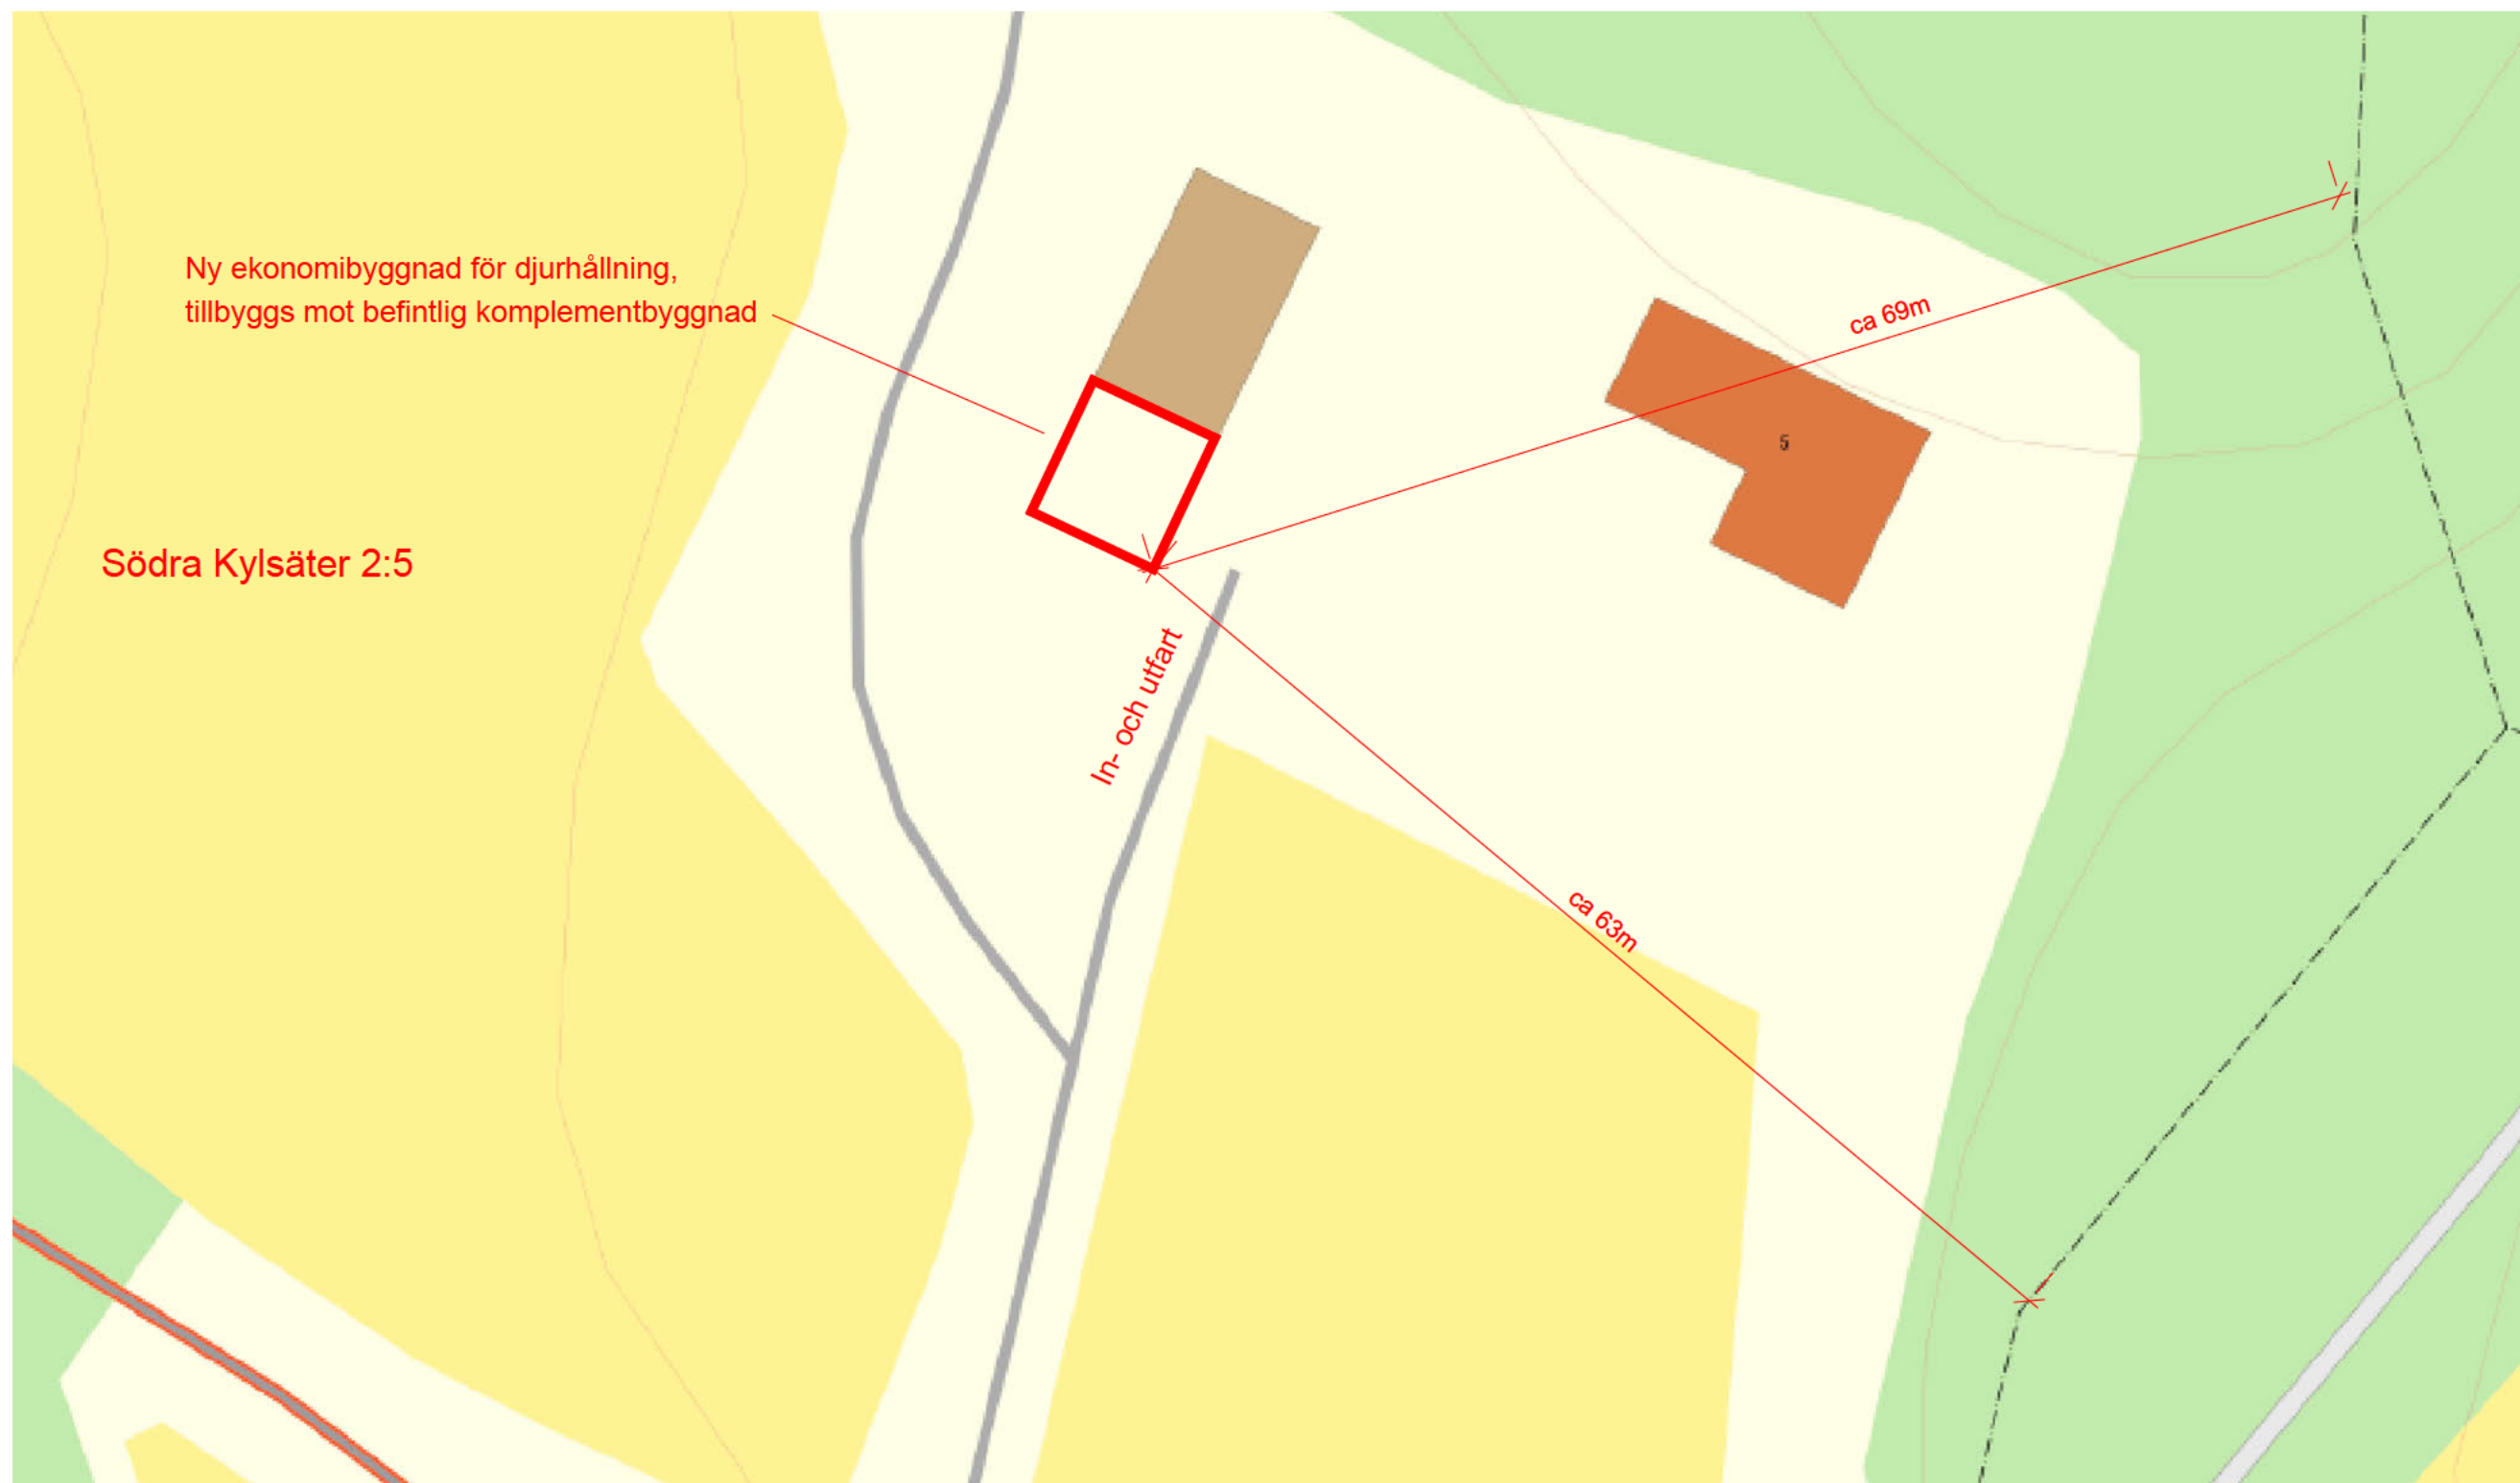

Anm

Kart innehåll är inscannat från
Lantmäteriets karttjänst

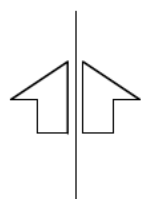

Skala: 1:400



Mikael Gunberg 070-6018780

Höghedens Bygg & Rittjänst

RITAD AV
MG

HANDLÄGGARE

GRANSKAD GODKÄND AV

DATUM

2026-04-29

REG.	ANT.	REGISTRERINGEN AVSER	SIGN.	DATUM

Färgelanda kommun
Södra Kylsäter 2:5

Ny ekonomibyggnad för djurhållning,
tillbyggs mot befintlig komplementbyggnad

Situationsplan

SKALA: 1:400

ARBETSNUMMER

RITNINGNUMMER

REG.

A-02