



Bygglov/Marklov/Rivningslov

Ärendenummer	260413-bygglov-ansokan-BK73
Inskickat	2026-04-13 18:46

Ansökningsuppgifter

Fastighetsbeteckning	Färgelanda Stora Bön 1:48
Fastighetens adress (gatu-/vägnamn, postnummer och ort)	Stora Bön 7 458 97 Högsäter
Ansökan gäller	Bygglov
Åtgärd	Tillbyggnad
Typ av byggnad/anläggning	Carport
Beskrivning av åtgärden	Vi kommer att bygga en carport i trä och plåt som hänger samman med befintligt garage
Befintliga ytor (BYA)	96
Tillkommande ytor (BYA)	48
Nya ytor (BYA)	144
Befintliga ytor (BTA)	96
Tillkommande ytor (BTA)	48
Nya ytor (BTA)	144
Fasadmaterial	Plåt
Fasadfärg; NCS-kulör	Röd
Takmaterial	Plåt
Takmaterial; NCS-kulör	Svart
Vatten- och avlopp	Ingen anslutning
Datum för planerad byggstart	2026-07-01
Planerad byggtid, månader	3

Dina uppgifter

Personnummer	
Förnamn	Sture
Efternamn	Johansson
Adress	Stora Bön 7
Postnummer	45897
Ort	Högsäter
E-post	
Telfon/mobil	
Förnamn	Maria
Efternamn	Johansson
Adress	Stora Bön 7
Postnummer	45897
Ort	Högsäter
E-post	
Telefon/mobil	



Kontrollansvarig



Namn	Sture Johansson
Adress	Stora Bön 7
Postnummer och ort	458 97 Högsäter
E-post	
Telefon/mobil	

Bifogade handlingar



Handlingar	Nybyggnadskarta Ritningar befintligt utseende Övrigt
------------	--

Signeringsinformation

Ankomsttid:	2026-04-13 18:46
Signerat av:	Maria Johansson
Signerats med personnummer:	
Utgivare:	MARIA JOHANSSON
Signatur verifierad:	2026-04-13 18:46

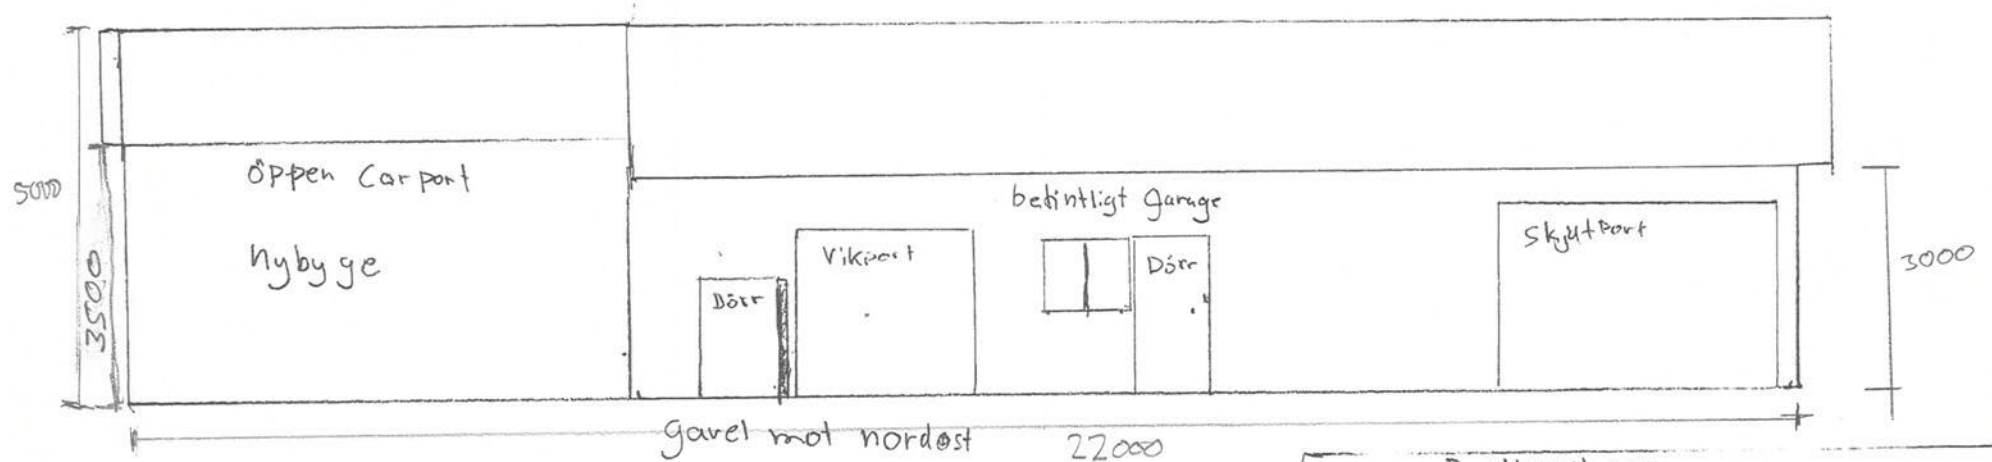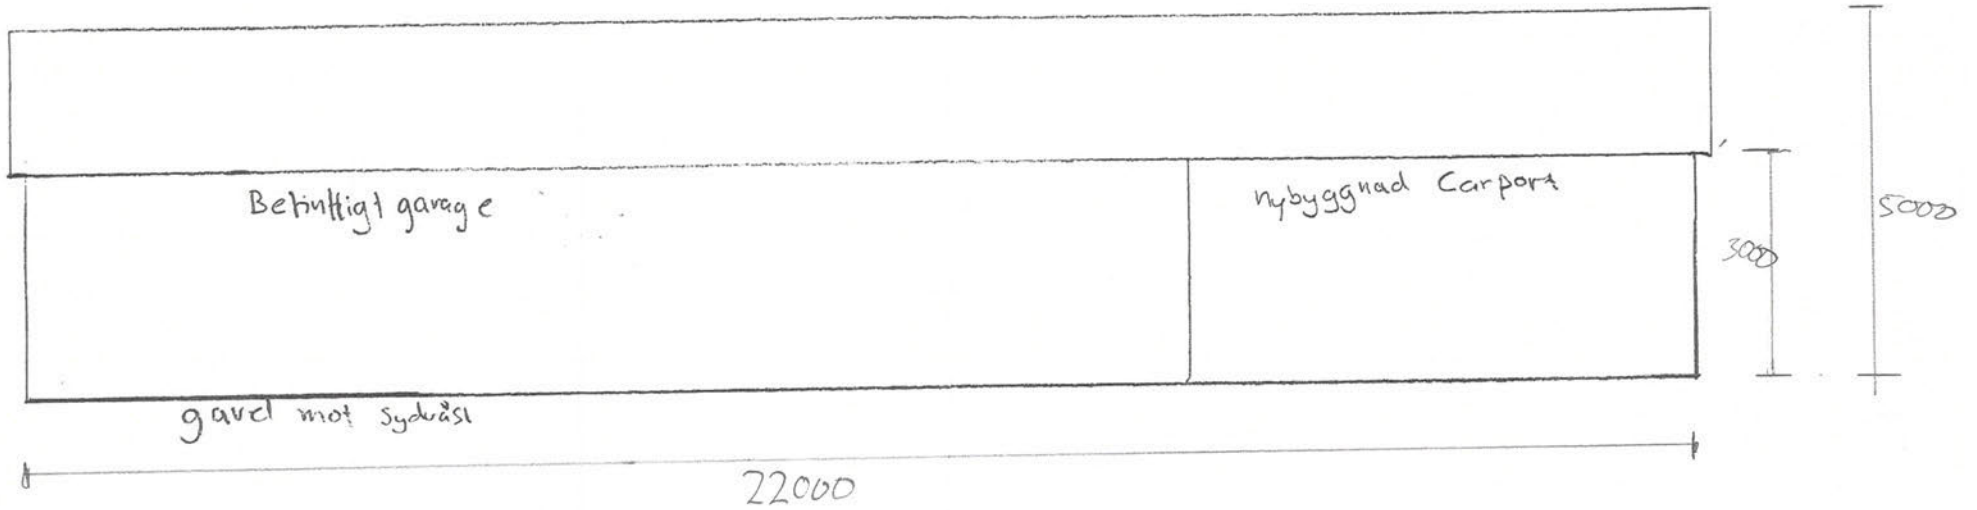


Bygglösritning
Tillbyggd Carport Färgelanda Stora Bön 1:48
Fasadritning nordöst, sydöst

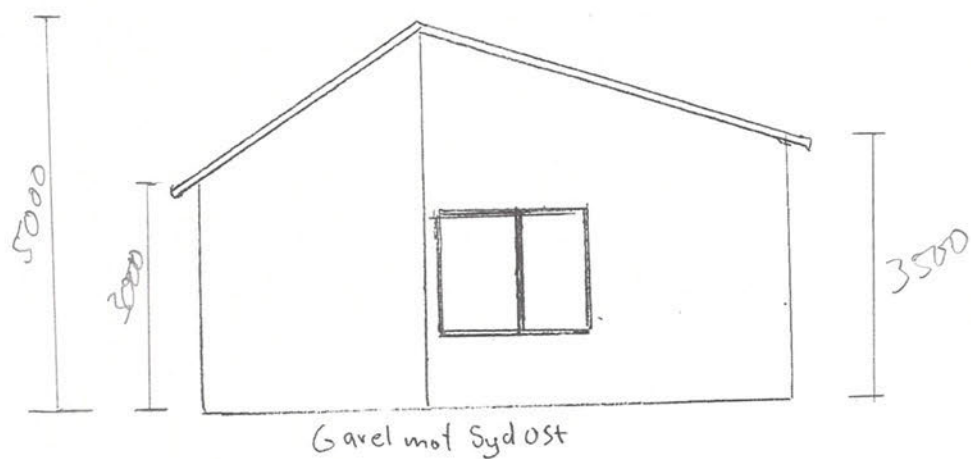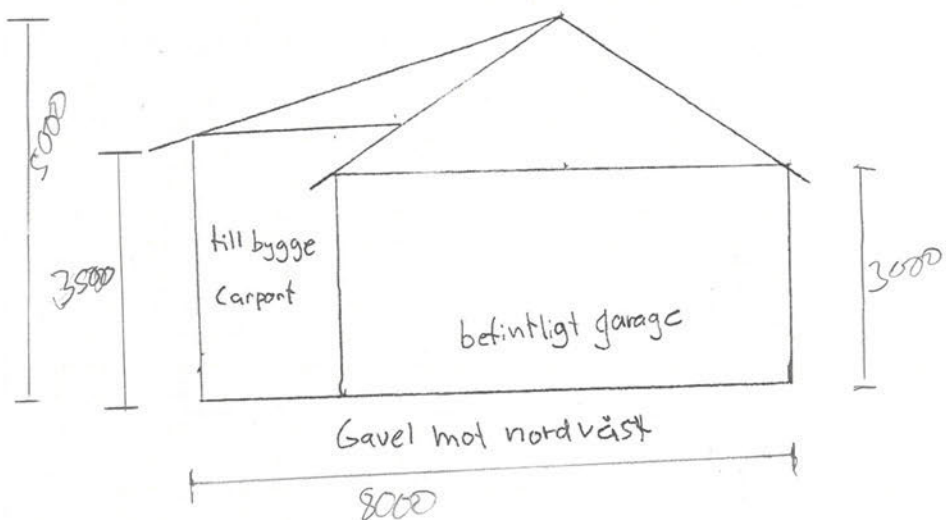

Skala 1:100

Bygglösritning
Till bygge Carport Färgelanda Stora Bön 1:48
Fasadritning Sydöst, Nordväst
Skala 1:100

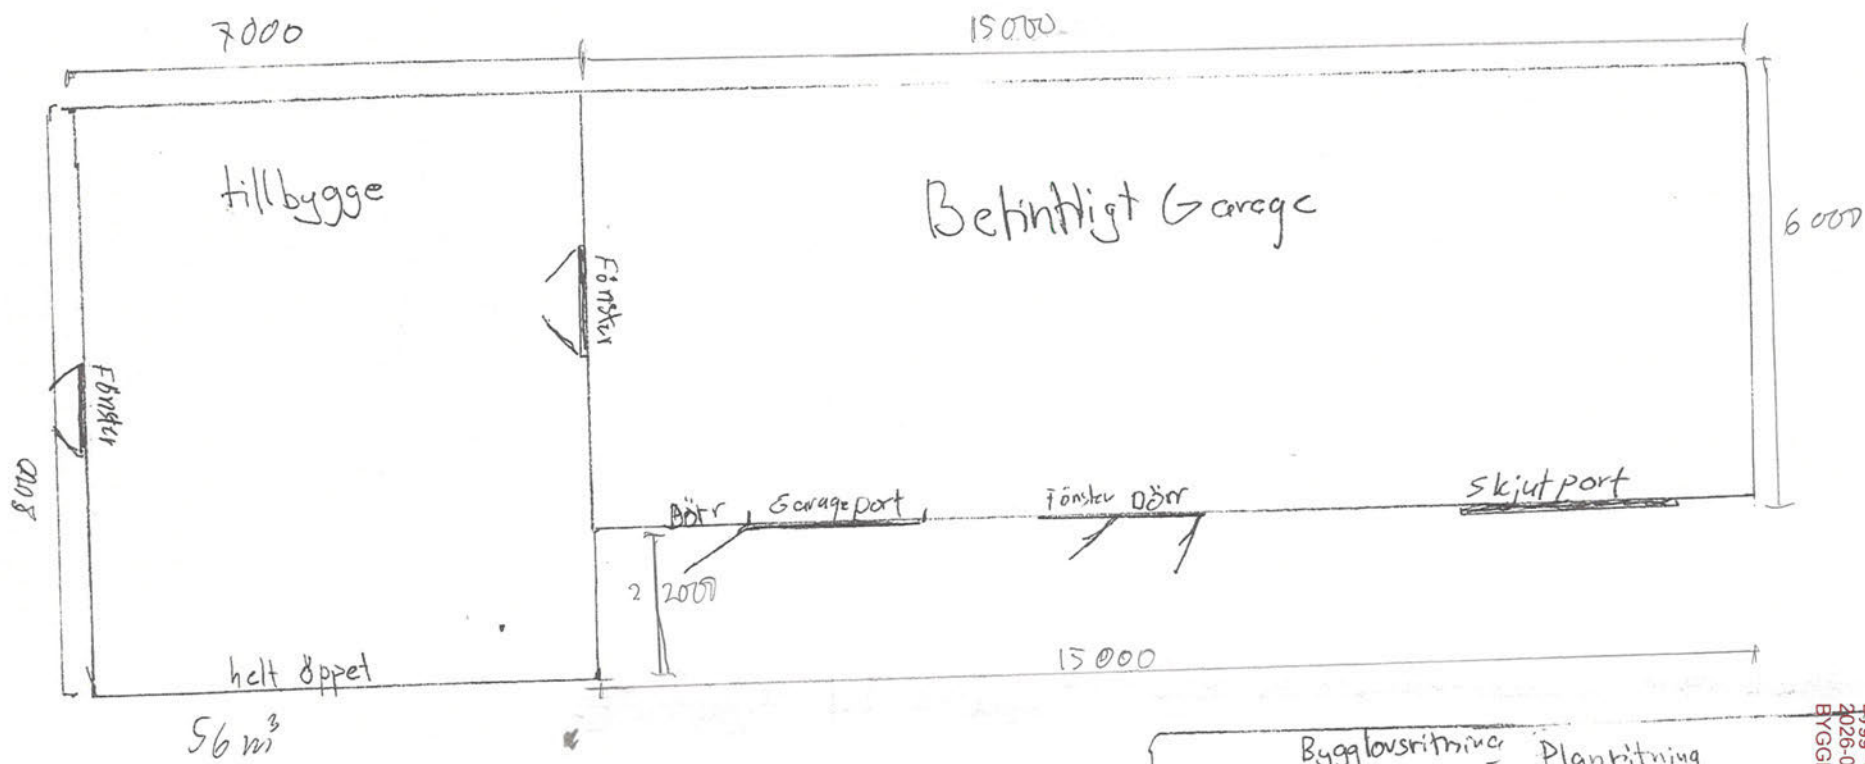


Skala 1:100

Bygglösritning Planritning
Tillbygge Carport
Stora Bön 1:48
Färgetanda kommun
Bygg- och trafikenämnden
2026-07-29
BYGGF-2026-35 : 14



Tänk på att gränserna i kartan inte alltid stämmer överens med verkligheten och de är inte juridiskt gällande. © Lantmäteriet

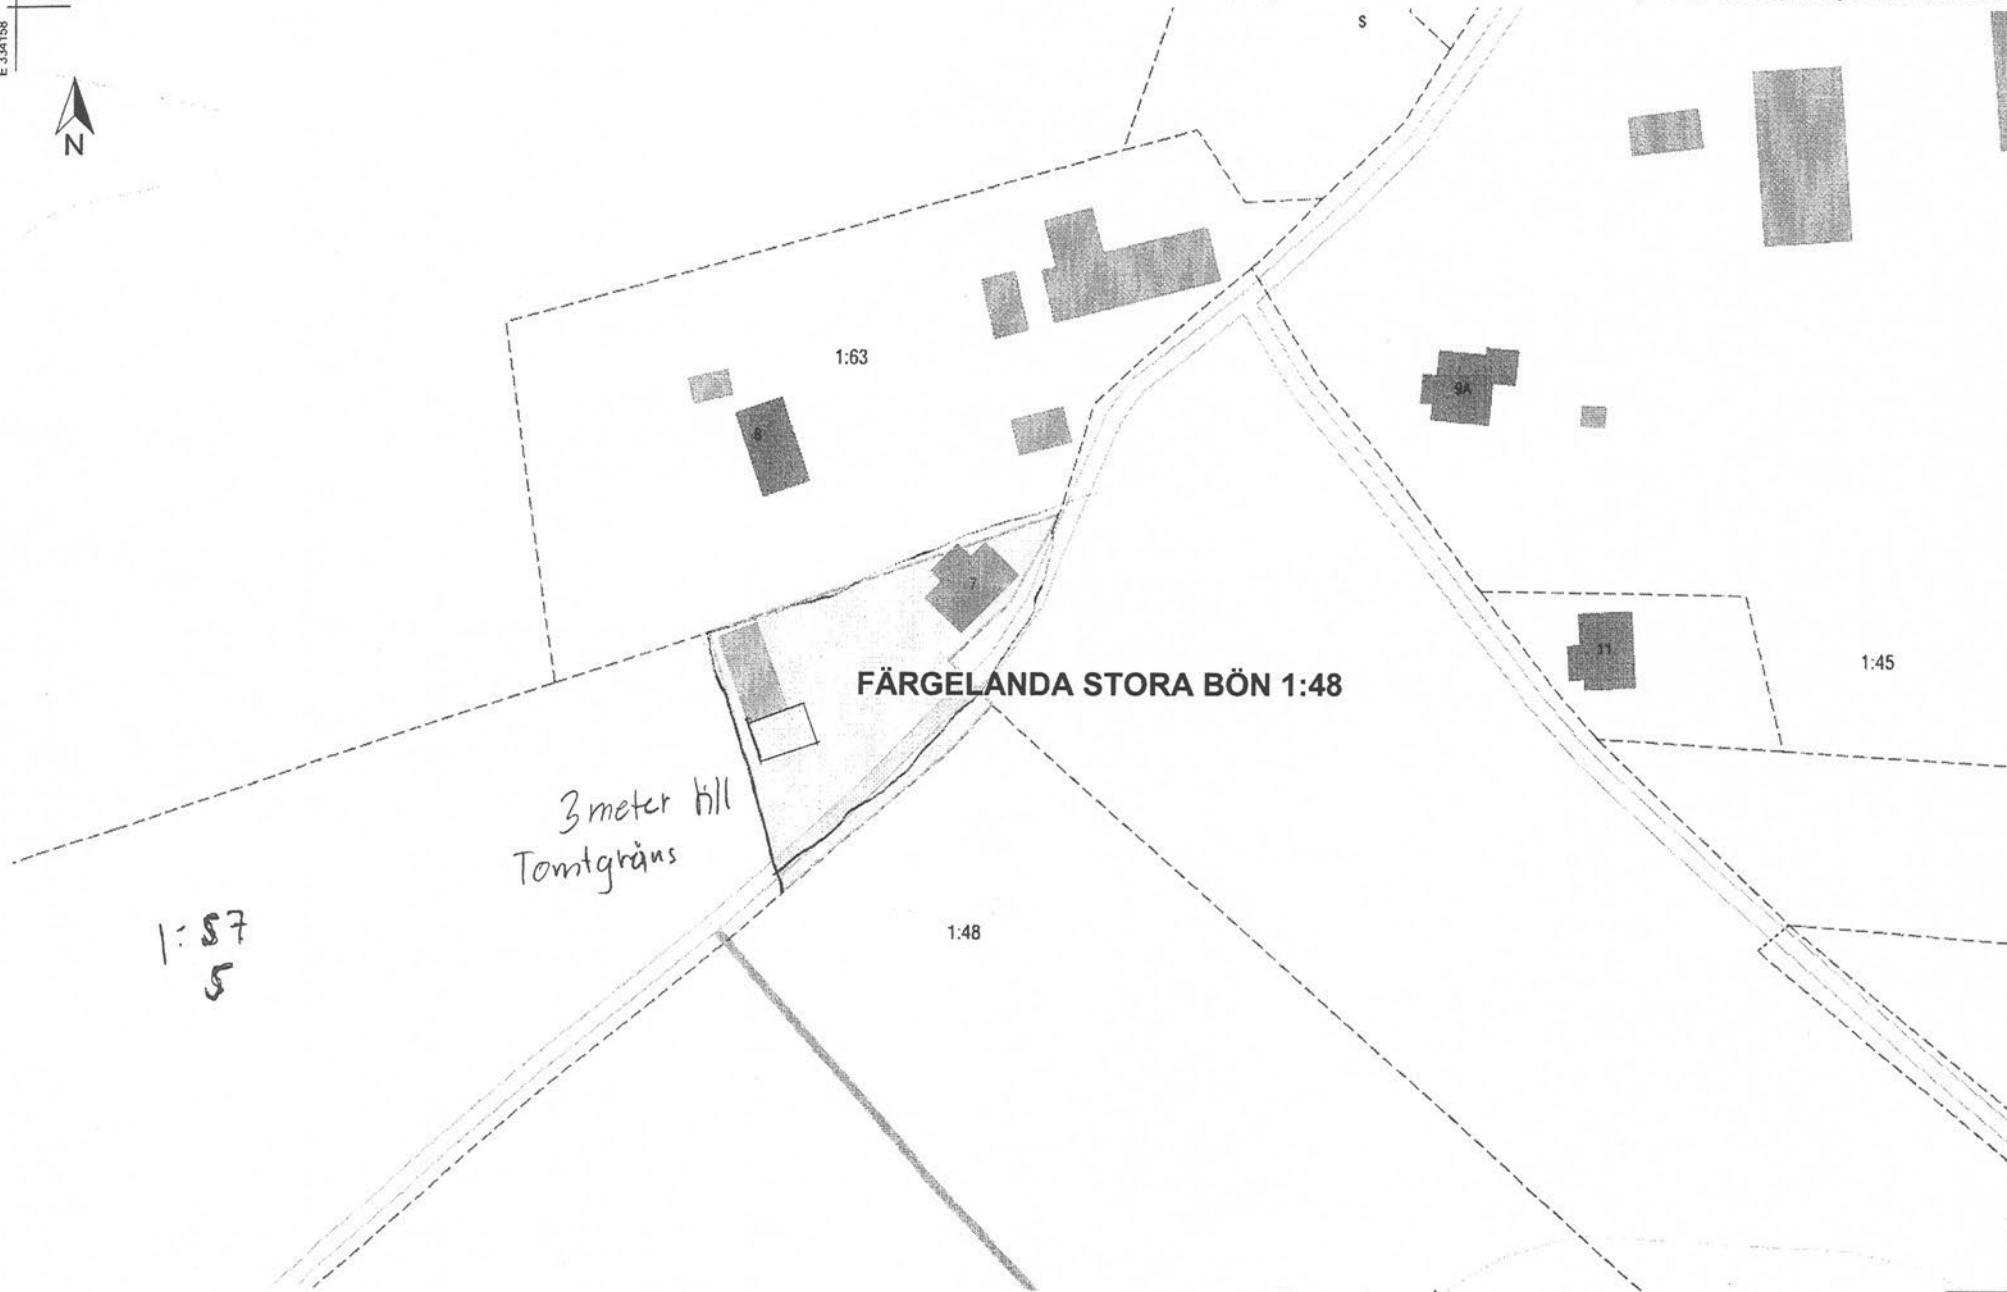

Bygglösutvisning StoraBön 1:48
Situationsplan



Färgelanda kommun
Byggnads- och trafiknämnden
2026-06-29
BYGGF-2026-35 : 9