


Planerad avstyckning

januari 28, 2026

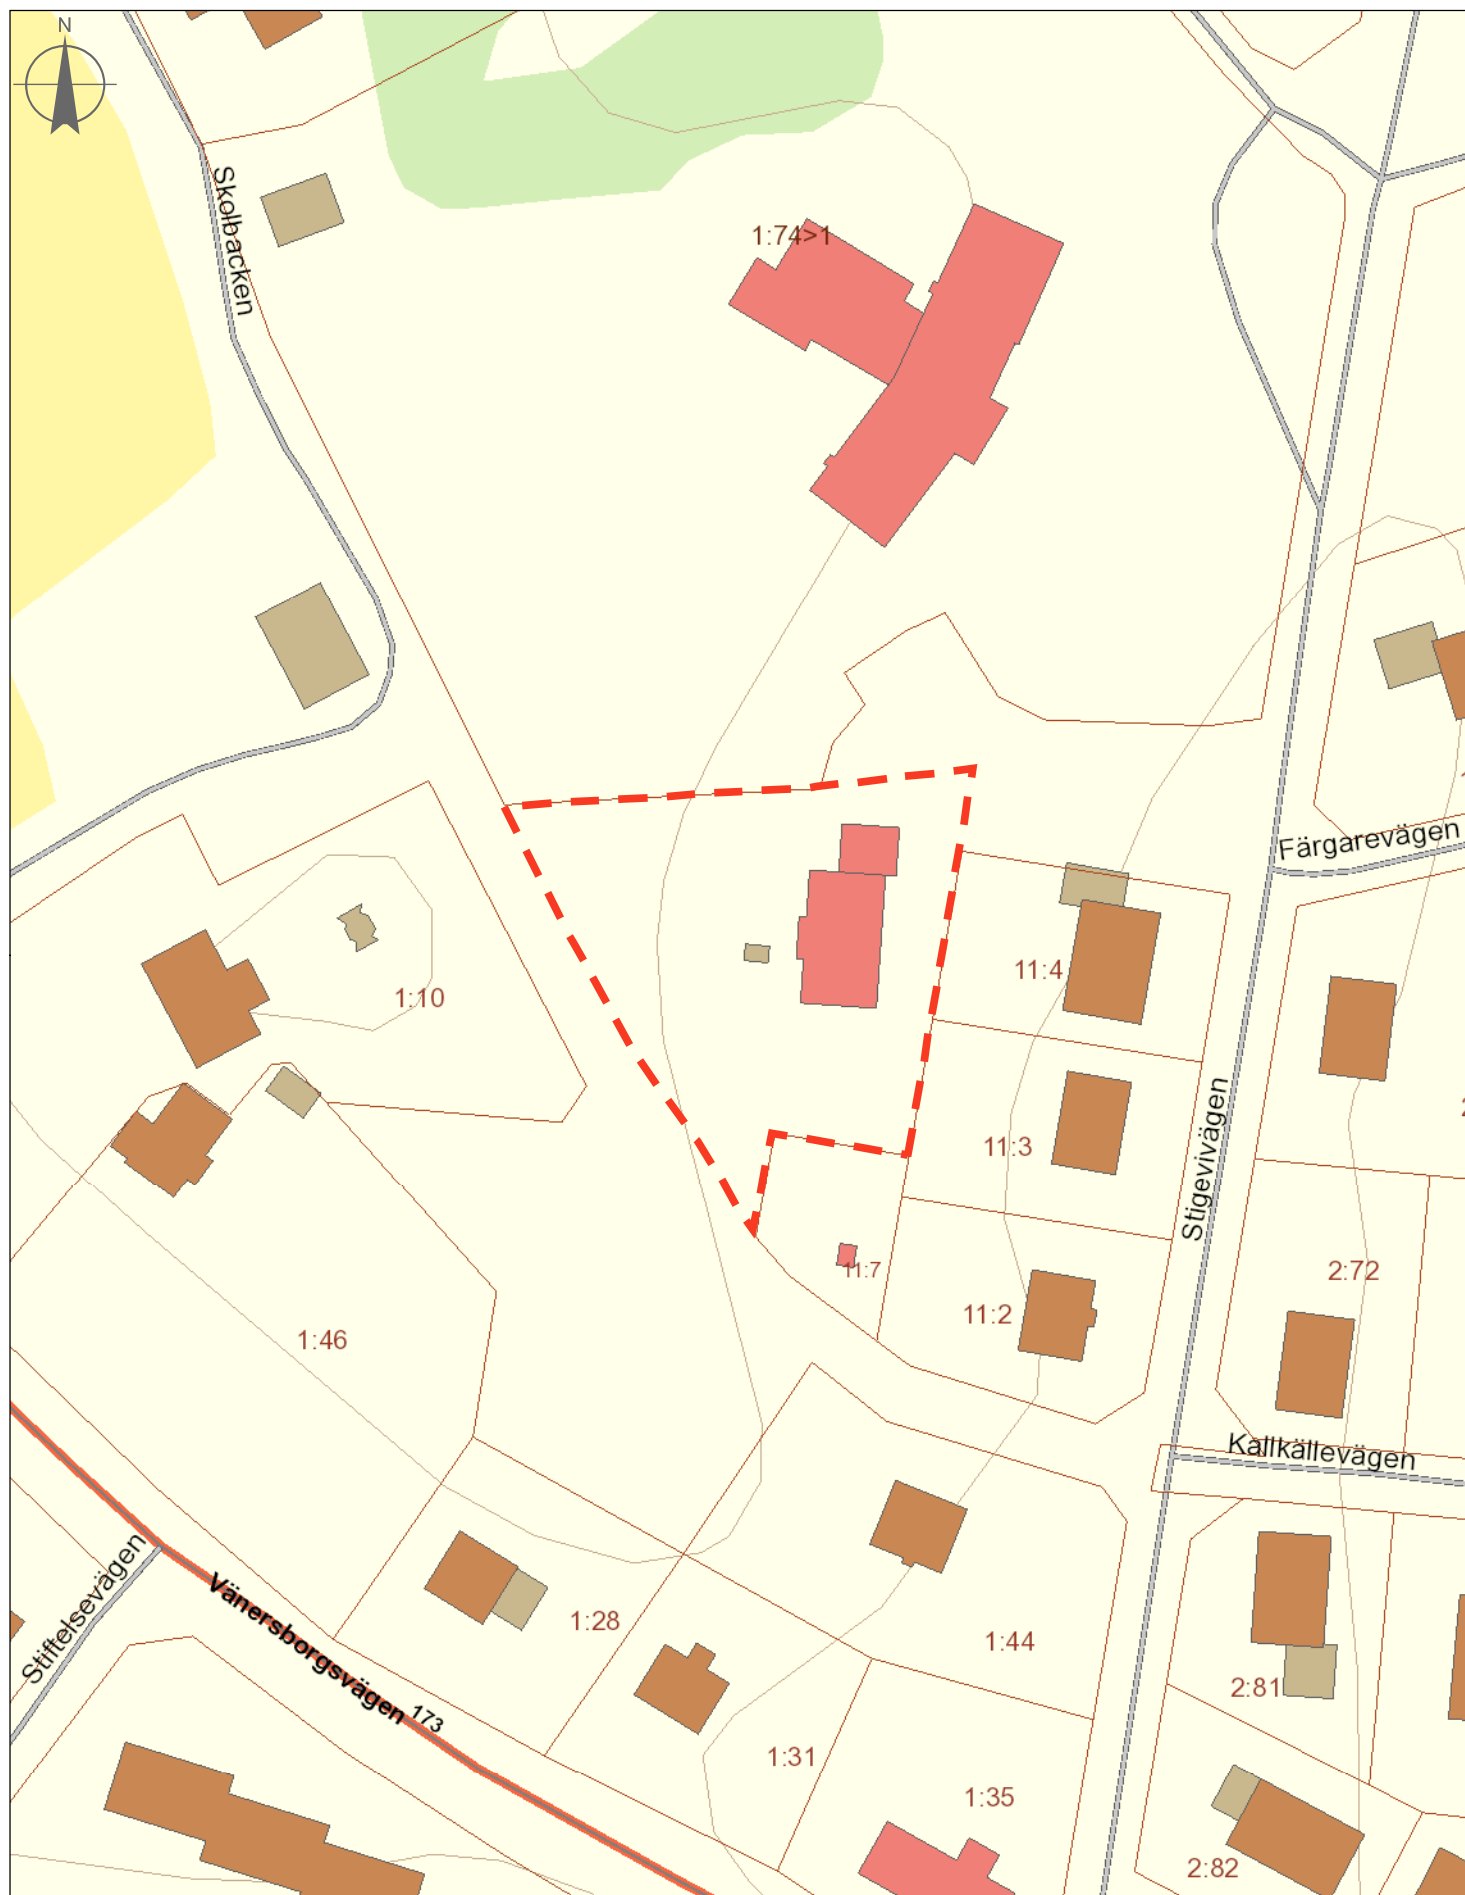

5 0 5 10 15 20 25 30 35 40 45 50 55 60 65 70 75 80 85 90 95 [m]

1:1 000