


Färgelanda prästgård 1:197

Tillbyggnad garage


Skala 1:100

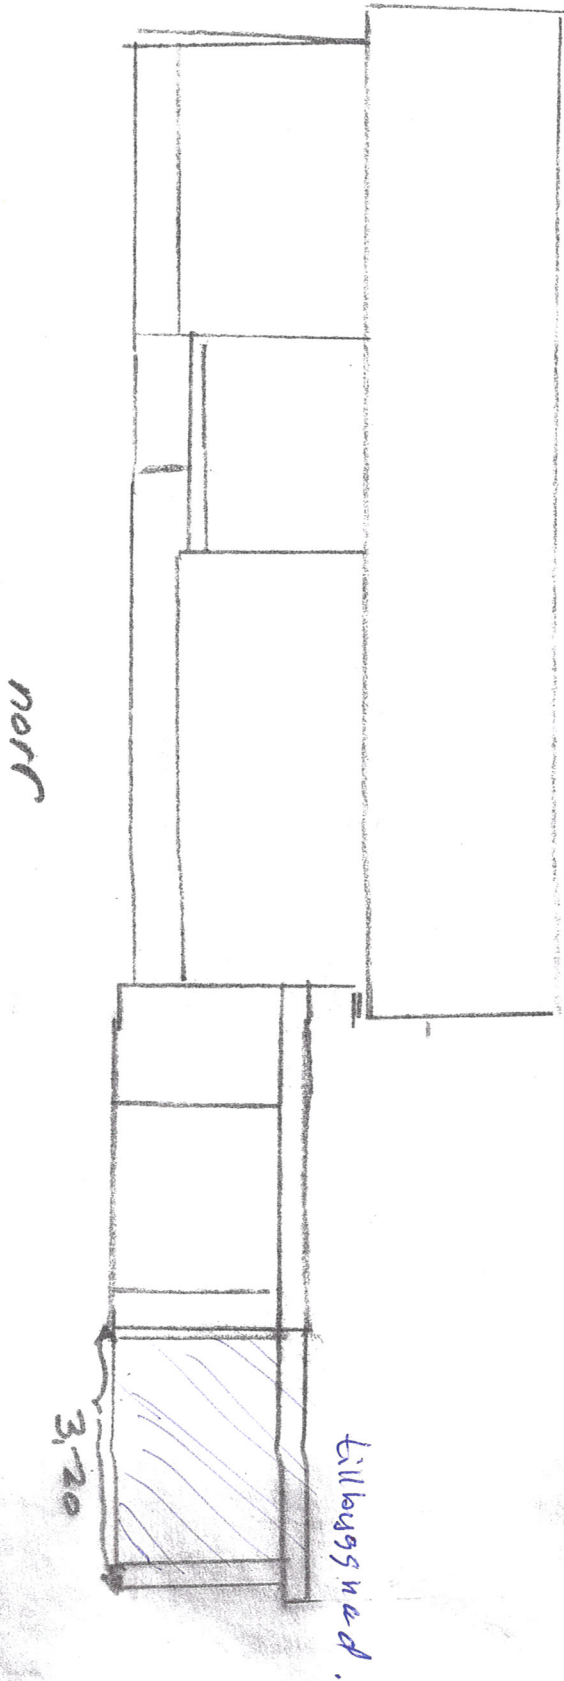

Färgelanda Prästgård 1:197

Tillbyggnad garage


Skala 1:100

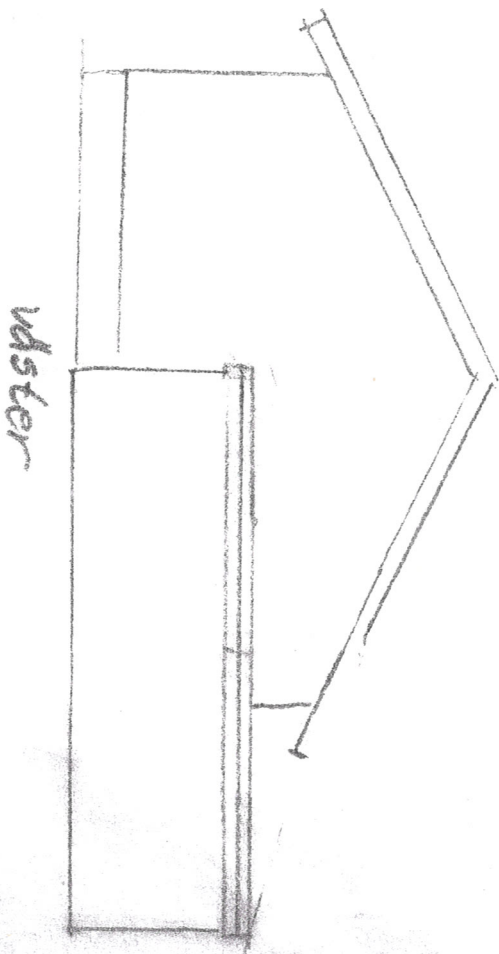

väster

Färgelanda Prästgård 1:197

FASAD SÖDER

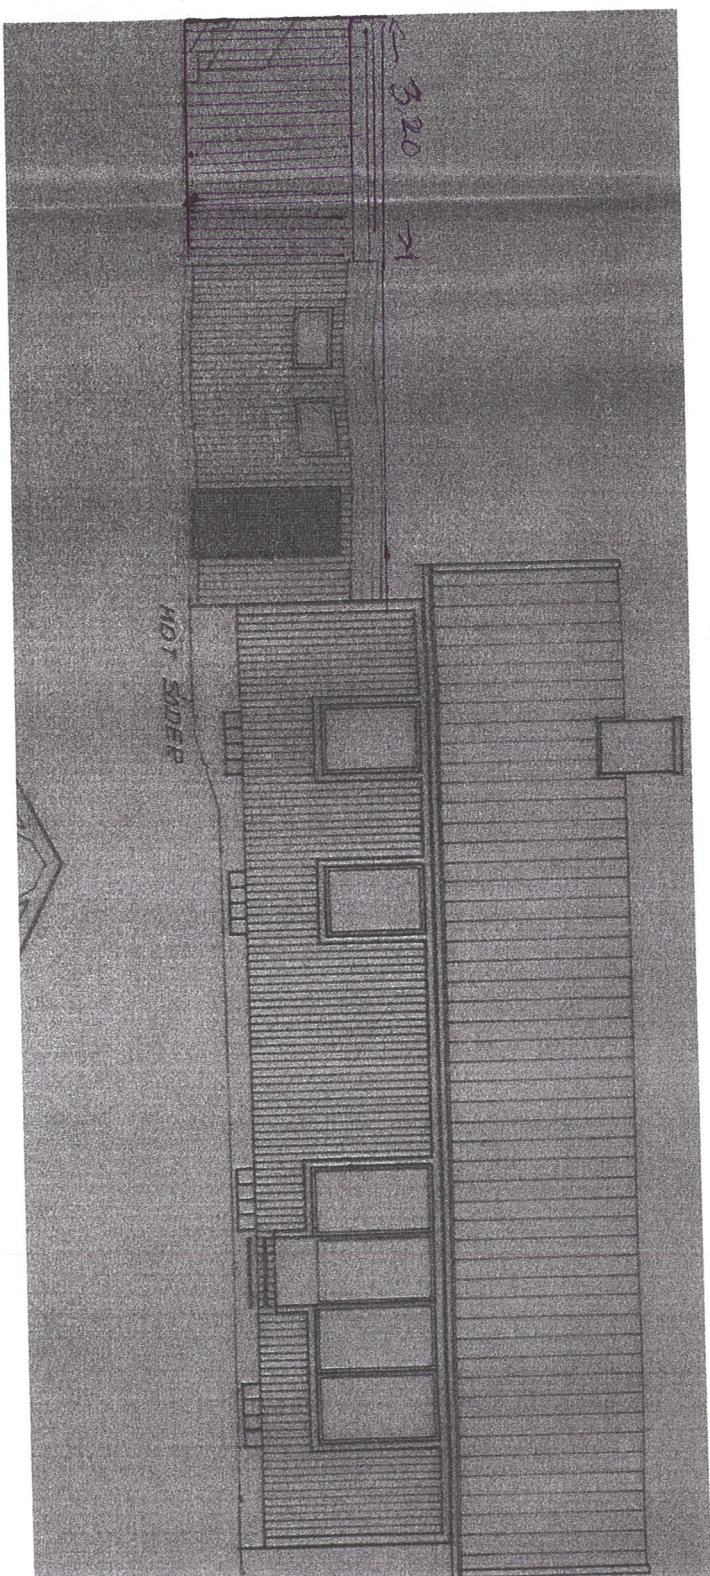

Tillbyggnad
garage

Skala 1:100