



Bygglov/Marklov/Rivningslov

* Obligatoriska fält

Information om ansökan

När du ska bygga nytt, bygga om, bygga till, riva eller göra markförändring som kräver bygglov, rivningslov eller marklov använder du denna e-tjänst för att skicka in din ansökan. Du ska även använda denna e-tjänst för att ansöka om lov där det sedan tidigare finns förhandbesked, tidsbegränsat lov samt säsonglov.

Det är bra om du förbereder din ansökan. Kontrollera vilka bestämmelser som finns i ditt område, informera grannarna om dina planer och ta fram de handlingar som du ska bifoga med din ansökan.

Om du har frågor gällande bygglov, skicka din fråga till planochbygg@fargelanda.se alternativt kontakta oss via växel 0528-567 000.

Förenklad delgivning

Vi använder oss av förenklad delgivning, mer information om detta hittar du på vår hemsida.

Avgifter

Du får betala en avgift för handläggningen av din ansökan. Avgiften tas ut även för ansökningar som avvisas eller tas tillbaka. Kommunen tar ut avgifter för till exempel bygglov, förhandsbesked, anmälningar.

Handläggningen går snabbare om du skickar in en komplett ansökan.

Det är sökandes ansvar att inkomma med korrekta fakturauppgifter. Vi krediterar/ändrar inte fakturor där vi inte fått rätt uppgifter i ansökan.

Personuppgifter

Personuppgifterna i anmälan behandlas enligt Europaparlamentets och rådets förordning (EU) 2016/679 /GDPR) samt Lag (2018:218) med kompletterande bestämmelser till EU:s dataskyddsförordning). Inlämnade handlingar är allmänna handlingar, som kan komma lämnas ut till allmänheten.

Kommunen samlar in dina personuppgifter i syfte att kunna fatta beslut i ditt ärende. Kommunen behandlar dina uppgifter med stöd av artikel 6.1 e i GDPR där det framgår att den typ av behandling av personuppgifter är tillåten eftersom den är en nödvändig del av myndighetsutövning.



Sida 2 av 8

Ansökningsuppgifter

Fastighetsuppgifter

Fastighetsbeteckning*	<i>Stigen 1:75</i>
Fastighetens adress (gatu-/vägnamn, postnummer och ort)	

Ansökan gäller *	
☒ Bygglov	☐ Lov där förhandsbesked lämnats
☐ Marklov	☐ Rivningslov
☐ Säsongslov	☐ Tidsbegränsat lov

Åtgärd*	
☐ Nybyggnad	☐ Tillbyggnad
☐ Ändring av byggnadens yttre utseende	☒ Ändrad användning
☐ Uppföra mur/plank	☐ Transformatorstation
☐ Skylt	☐ Markåtgärd
☐ Inredning av ytterligare bostad	☐ Anlägga parkeringsplats
☐ Annat	
Annat	

Typ av byggnad/anläggning*	<i>Bostadshus</i>
Beskrivning av åtgärden*	<i>Från skoländamål till bostad</i>

Ytor

Anges i kvadratmeter

Byggnadsarea (BYA)

Befintliga ytor (BYA)	<i>230 m²</i>
Tillkommande ytor (BYA)	
Nya ytor (BYA)	

Bruttoarea (BTA)

Befintliga ytor (BTA)
Tillkommande ytor (BTA)

ADRESS
Färgelanda kommun
Allhemsvägen 5
458 80 Färgelanda

TELEFON / FAX
0528-56 70 00 / 0528-714 76

E-POST OCH WEBB
kommun@fargelanda.se
www.fargelanda.se



**Färgelanda
kommun**

Sida 3 av 8

Nya ytor (BTA)

Fasad och tak

Fasadmaterial	Trä
Fasadfärg; NCS-kulör	
Takmaterial	Betong pannor
Takmaterial; NCS-kulör	

Vatten och avlopp

Vatten- och avlopp*	
☒ Kommunalt VA	☐ Enskilt VA
☐ Annat	☐ Ingen anslutning

Tidplan

Datum för planerad byggstart*	26 08 01
Planerad byggtid, månader*	

Dina uppgifter

Personuppgifter sökande

Det är du som sökande som ansöker om lov. Fakturan ställs till den som står som sökande, om inga uppgifter angivits under faktureringsuppgifter.

All kommunikation i ärendet kommer skickas till dig som är sökande om inte en kontaktperson finns angiven, i så fall skickas all kommunikation även till kontaktpersonen. Vanligtvis är det du som sökande som också är byggherre. Det är du som byggherre som är den som har det yttersta ansvaret för byggnationen och ska se till att arbetena utförs enligt de beslut och föreskrifter som har meddelats.

OBS! Var noga med att fylla i rätt e-postadress och telefonnummer dagtid.

Personnummer*	650915-4875
Förnamn*	Roger I
Efternamn*	Rydholm
Adress*	Blåsutg. 5
Postnummer*	414 56 Göteborg

ADRESS
Färgelanda kommun
Allhemsvägen 5
458 80 Färgelanda

TELEFON / FAX
0528-56 70 00 / 0528-714 76

E-POST OCH WEBB
kommun@fargelanda.se
www.fargelanda.se



Färgelanda
kommun

Sida 4 av 8

Ort*	Göteborg
Telfon/mobil*	
☐ Skyddad identitet	

Företagsuppgifter

Organisationsnummer
Företagsnamn

Kontaktperson

Om annan än sökande

Företagsnamn	Maria
Namn	/
E-post	
Telefon/mobil	

Medsökande

Förnamn	Maria
Efternamn	Höcke
Adress	Krondammsv. 13
Postnummer	43343
Ort	Partille
E-post	
Telefon/mobil	

Personuppgifter fastighetsägare

ADRESS
Färgelanda kommun
Allhemsvägen 5
458 80 Färgelanda

TELEFON / FAX
0528-56 70 00 / 0528-714 76

E-POST OCH WEBB
kommun@fargelanda.se
www.fargelanda.se



Referens
Ytterligare information till fakturering

Kontrollansvarig

Uppgifter kontrollansvarig

I denna del kan du anmäla en kontrollansvarig till ditt byggprojekt.

Namn
Företag
Adress
Postnummer och ort
E-post
Telefon/mobil
Certifieringsnivå
Certifieringsnummer
Certifiering giltig till

Bifogade handlingar

Bifogade handlingar

Ritningar ska vara fackmässigt ritade och alla handlingar ska märkas med fastighetsbeteckning.

Vi vill ha alla handlingar och ritningar i ett exemplar. Vi vill ha de digitala ritningarna i PDF-format, varje ritning ska vara i en separat PDF-fil.

Handlingar	
☐ Avvecklingsplan	☒ Brandskyddsbeskrivning
☐ Detaljritning	☒ Fasadritning
☐ Fotomontage	☐ Fullmakt
☒ Förslag till kontrollplan	☐ Konstruktionsritning
☐ Markplaneringsritning	☐ Nybyggnadskarta
☒ Planritning	☒ Ritningar befintligt utseende
☐ Rivningsplan	☐ Sektionsritning



**Färgelanda
kommun**

Sida 5 av 8

Finns det flera fastighetsägare på en fastighet eller om det är någon annan än den som söker som äger fastigheten så ska samtliga fastighetsägares uppgifter fyllas i på ansökan. Genom att ange fastighetsägarens epostadress kan vi snabbare informera fastighetsägaren om din ansökan.

Personnummer
Förnamn
Efternamn
Adress
Postnummer
Ort
E-post
Telfon/mobil
Ytterligare fastighetsägare

Fakturauppgifter

Faktureringsuppgifter

Skriv in faktureringsadress om den inte är densamma som adressen till sökande/byggherre. Fakturering till annan än sökande godtas endast om ni lämnar en fullmakt med ansökan. Vi krediterar/ändrar inte fakturor där vi inte fått rätt uppgifter i ansökan. Beslutet kommer att faktureras enligt taxa fastställt av kommunfullmäktige.

Kontaktperson	Ragnar Rydholm
Företag	
Organisationsnummer	
Adress	Blåsutg. 5
Postnummer	414 56
Ort	Göteborg
Märkning faktura	
E-post	
Telefon/mobil	

ADRESS
Färgelanda kommun
Allhemsvägen 5
458 80 Färgelanda

TELEFON / FAX
0528-56 70 00 / 0528-714 76

E-POST OCH WEBB
kommun@fargelanda.se
www.fargelanda.se



**Färgelanda
kommun**

Sida 7 av 8

☐ Situationsplan

☐ Teknisk beskrivning

☐ Utlåtande från sakkunnig

☐ Utlåtande tillgänglighet

☐ Övrigt

Här kan du bifoga handlingarna

Förenklad delgivning

Information om förenklad delgivning

När Plan- och byggenheten i fortsättningen skickar handlingar till dig som du ska ta del av (delges) kommer det att ske på det sätt som beskrivs nedan.

Förenklad delgivning

- Beslut: Först skickar vi ett brev till dig som innehåller den handling som du ska delges.
- Kontrollmeddelande: Nästa arbetsdag skickar vi ett till brev (ett kontrollmeddelande) om att beslutet är fattat och att vi har skickat handlingarna. Om du har fått det första brevet behöver du inte göra något. Om du bara har fått kontrollmeddelandet ska du höra av dig till oss. Då skickar vi handlingarna igen.
- Delgivning: Två veckor efter att beslutet har skickats till dig anses du delgiven, det vill säga att du har tagit del av beslutet.

Exempel: Om det första brevet skickas den 1 mars har du blivit delgiven den 15 mars. Då tiden för överklagande är tre veckor så räknas de tre veckorna för att överklaga från den 15 mars till den 5 april.

Breven skickas till din senaste kända adress. Det kan vara en e-postadress om du har godkänt att en sådan kan användas. Om breven kommer i retur skickar vi det till din folkbokföringsadress, om det är en annan. Vi kan även skicka handlingarna för delgivning på annat sätt. Det kan bland annat innebära att du måste hämta ut ett rekommenderat brev hos PostNords serviceställe.

När du skickar in din ansökan anses du vara informerad om hur Plan- och byggenheten kommer att delge dig information i ditt ärende.

Sökandes underskrift

Färgelanda 260702
Ort och datum

[Signature]
Underskrift

Medsökande

Färgelanda 260702
Ort och datum



[Signature]
Underskrift

ADRESS
Färgelanda kommun
Allhemsvägen 5
458 80 Färgelanda





TELEFON / FAX
0528-56 70 00 / 0528-714 76

E-POST OCH WEBB
kommun@fargelanda.se
www.fargelanda.se



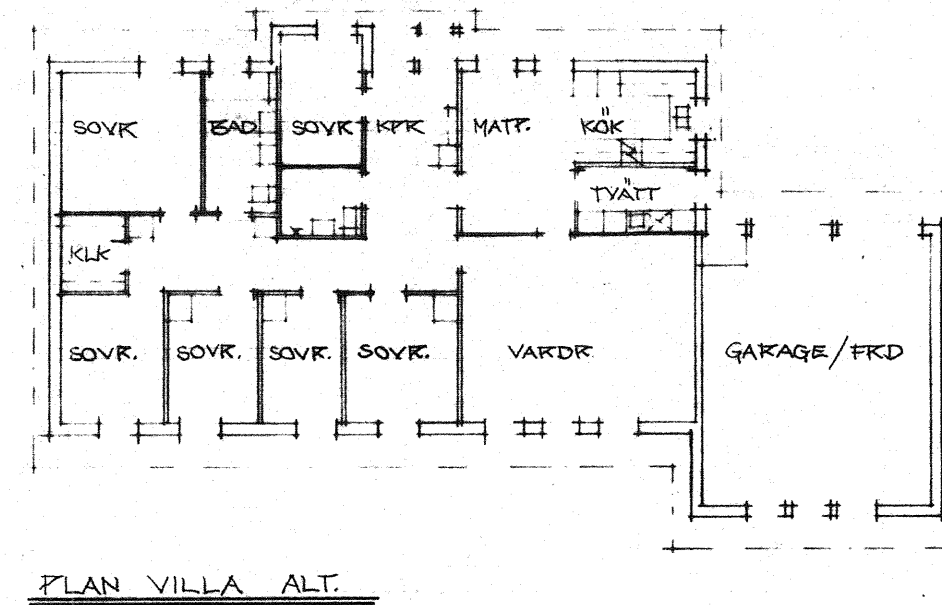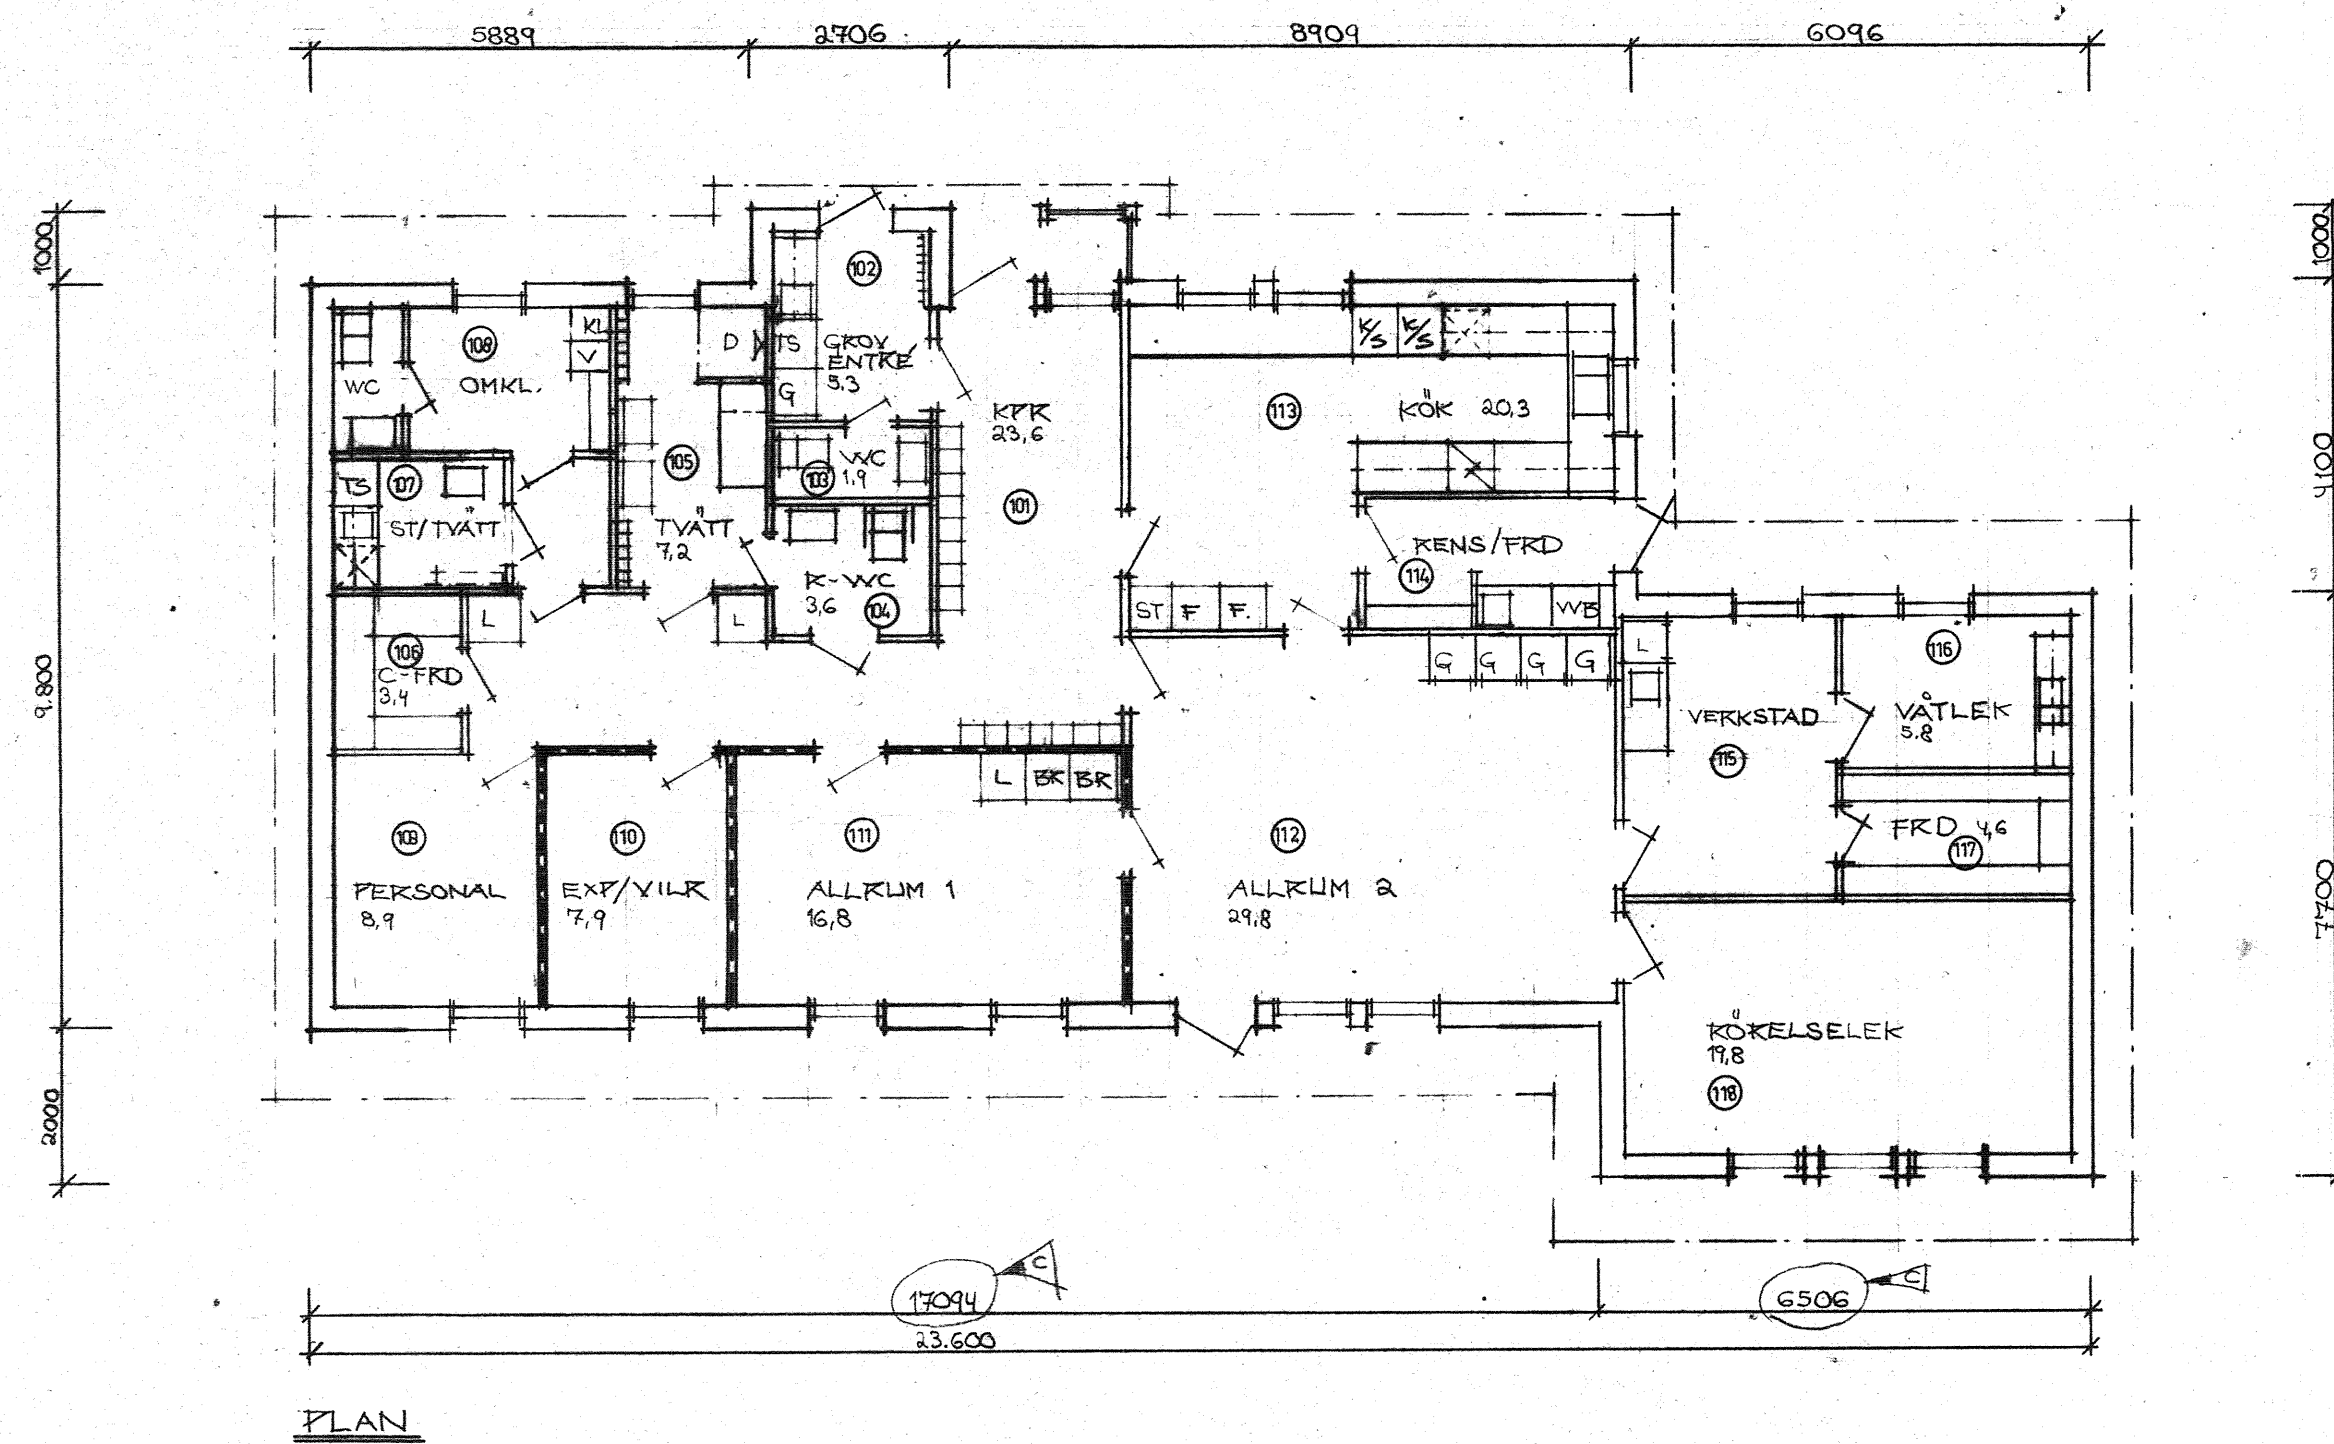

YTSAMMANSTÄLLNING A ²					
	ENTREDEL	LEKDEL	FÖRDEL	TOTALYTA	PLATSER
SYSKON-GRUPP	41,6	103,6	4,6	149,8	15

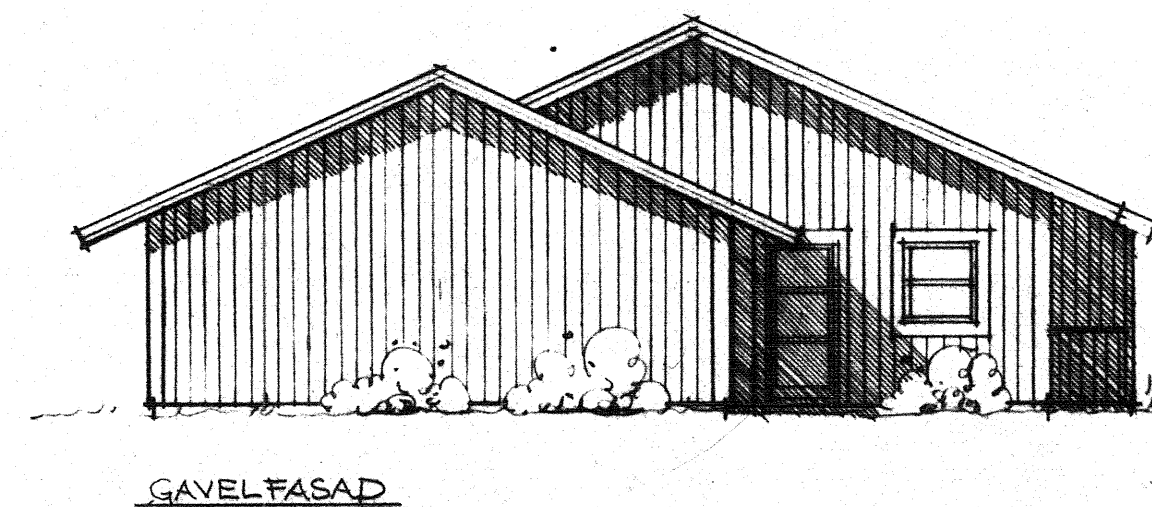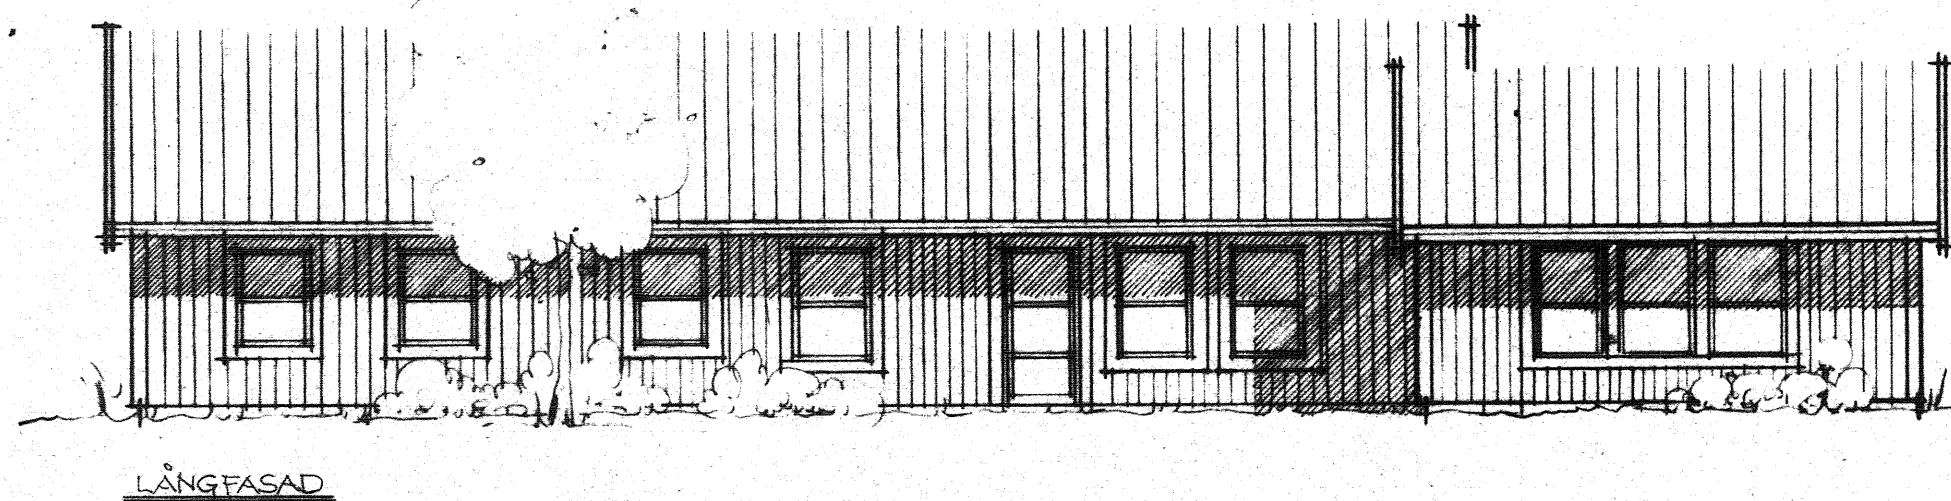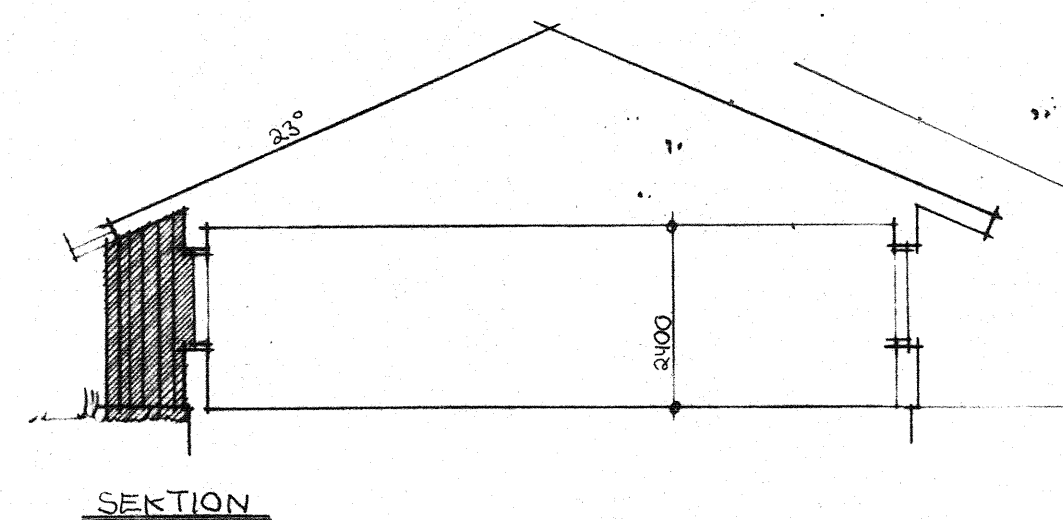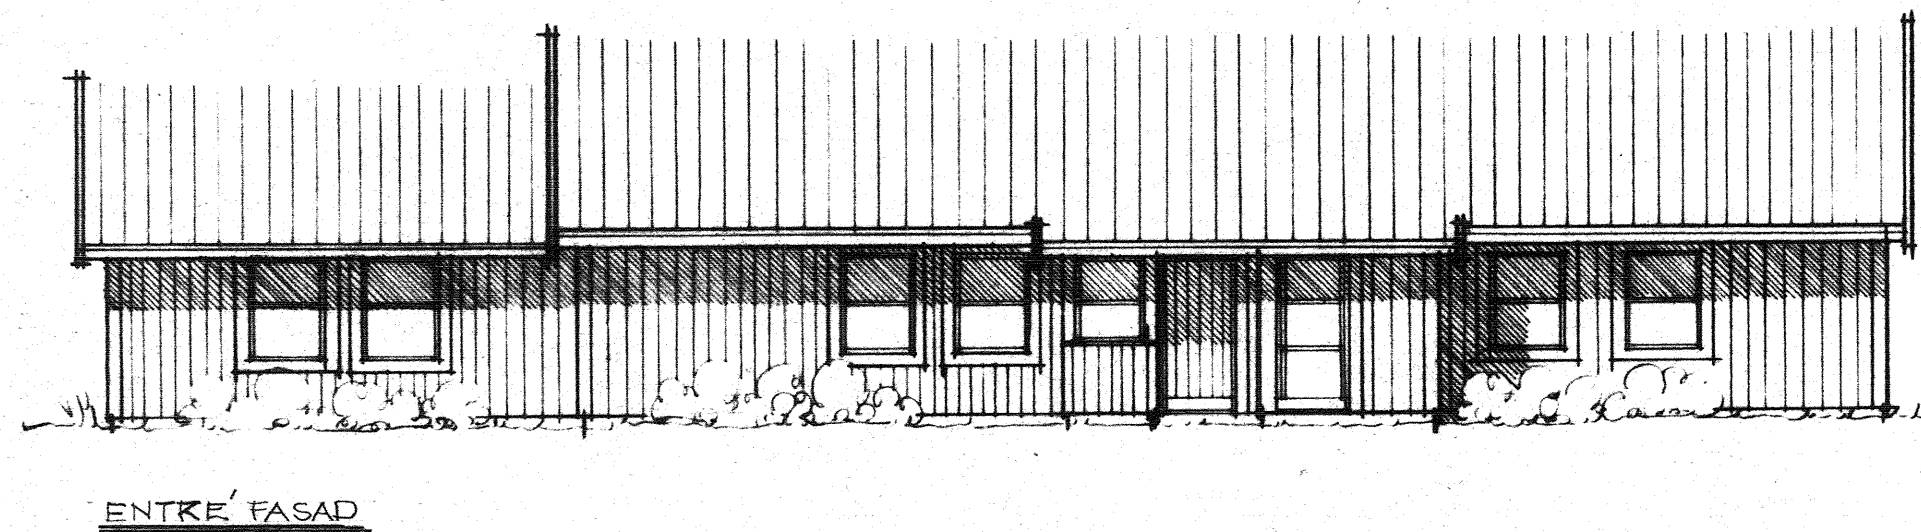

1980... den 20/11 blev denna ritning godkänd
under villkor som i projektförslaget 2.17. närmare an-
gävs betygssat:
FÄRGELANDA BYGGNADSNÄMND
Mona Olsson

80-11-20

126/80 08-333

FÄRGELANDA
STIGEN

FÖRSKOLA
PLANER, FASADER, SEKTION

SKÅNSKA CEMENTGJUTERIET
ARKITEKTKONTORET
NORDENSKIÖLDGATAN 13. FACK. 201 10 MALMÖ 1
TEL 040 14 40 00

SKALA 1:100 DATUM 80.09.26	RITAD RENE SJÖDAHL
HANDLAGGAS AV	REG NR RITN NR REV
	S10:1 C

C REV. 80.11.14.
B REV. 80.11.04.
A REV. 80.10.81.

Tillhör Färgelanda Byggnads- och trafiknämnds Beslut



Outlook

VB: Föreläggande om komplettering 2026-65

Från Linda Regeskog <linda.regeskog@fargelanda.se>**Datum** Tor 2026-08-20 08:53**Till** Färgelanda Plan och Bygg <planochbygg@fargelanda.se>

3 bifogade filer (3 MB)

STIGEN 1_75 - BRANDSKYDDSBESKRIVNING 20260818.pdf; STIGEN 1_75 - A-01.0-101 SITUATIONSPLAN.pdf; STIGEN 1_75 - A-40.1-101 - PLAN - BRANDSKYDD.pdf;

Ska diarieföras.

Från: Roger Rydholm [REDACTED]**Skickat:** den 19 augusti 2026 16:14**Till:** Linda Regeskog <linda.regeskog@fargelanda.se>; Maria Höcke <[REDACTED]>**Ämne:** Re: Föreläggande om komplettering 2026-65

WARNING: Detta mail härstammar utanför organisationerna Bengtsfors, Färgelanda och Åmåls kommuner. Klicka inte på bilagor eller länkar om du inte är säker på avsändaren.

Hej Linda

Hoppas din sommar har varit lika bra som våran :-)

Skickar över en brandskyddsbeskrivning, se bilagor.

Kontrollansvarig är:

Germund Bryntesson

Telefon: [REDACTED]

Mobil: 0 [REDACTED]

E-post: [REDACTED]

Efter att varit huset ett tag, ändrar vi till 4 uthyrningsenheter. 2 sovande per rum, vilket ger 8 personer samtidigt i huset.

Är det några frågor, tveka inte höra av dig.


Bästa hälsningar

Maria och Roger

Den tors 9 juli 2026 kl 12:55 skrev Linda Regeskog <linda.regeskog@fargelanda.se>:


Hej!

Tänk på att gränserna i kartan inte alltid stämmer överens med verkligheten och de är inte juridiskt gällande.

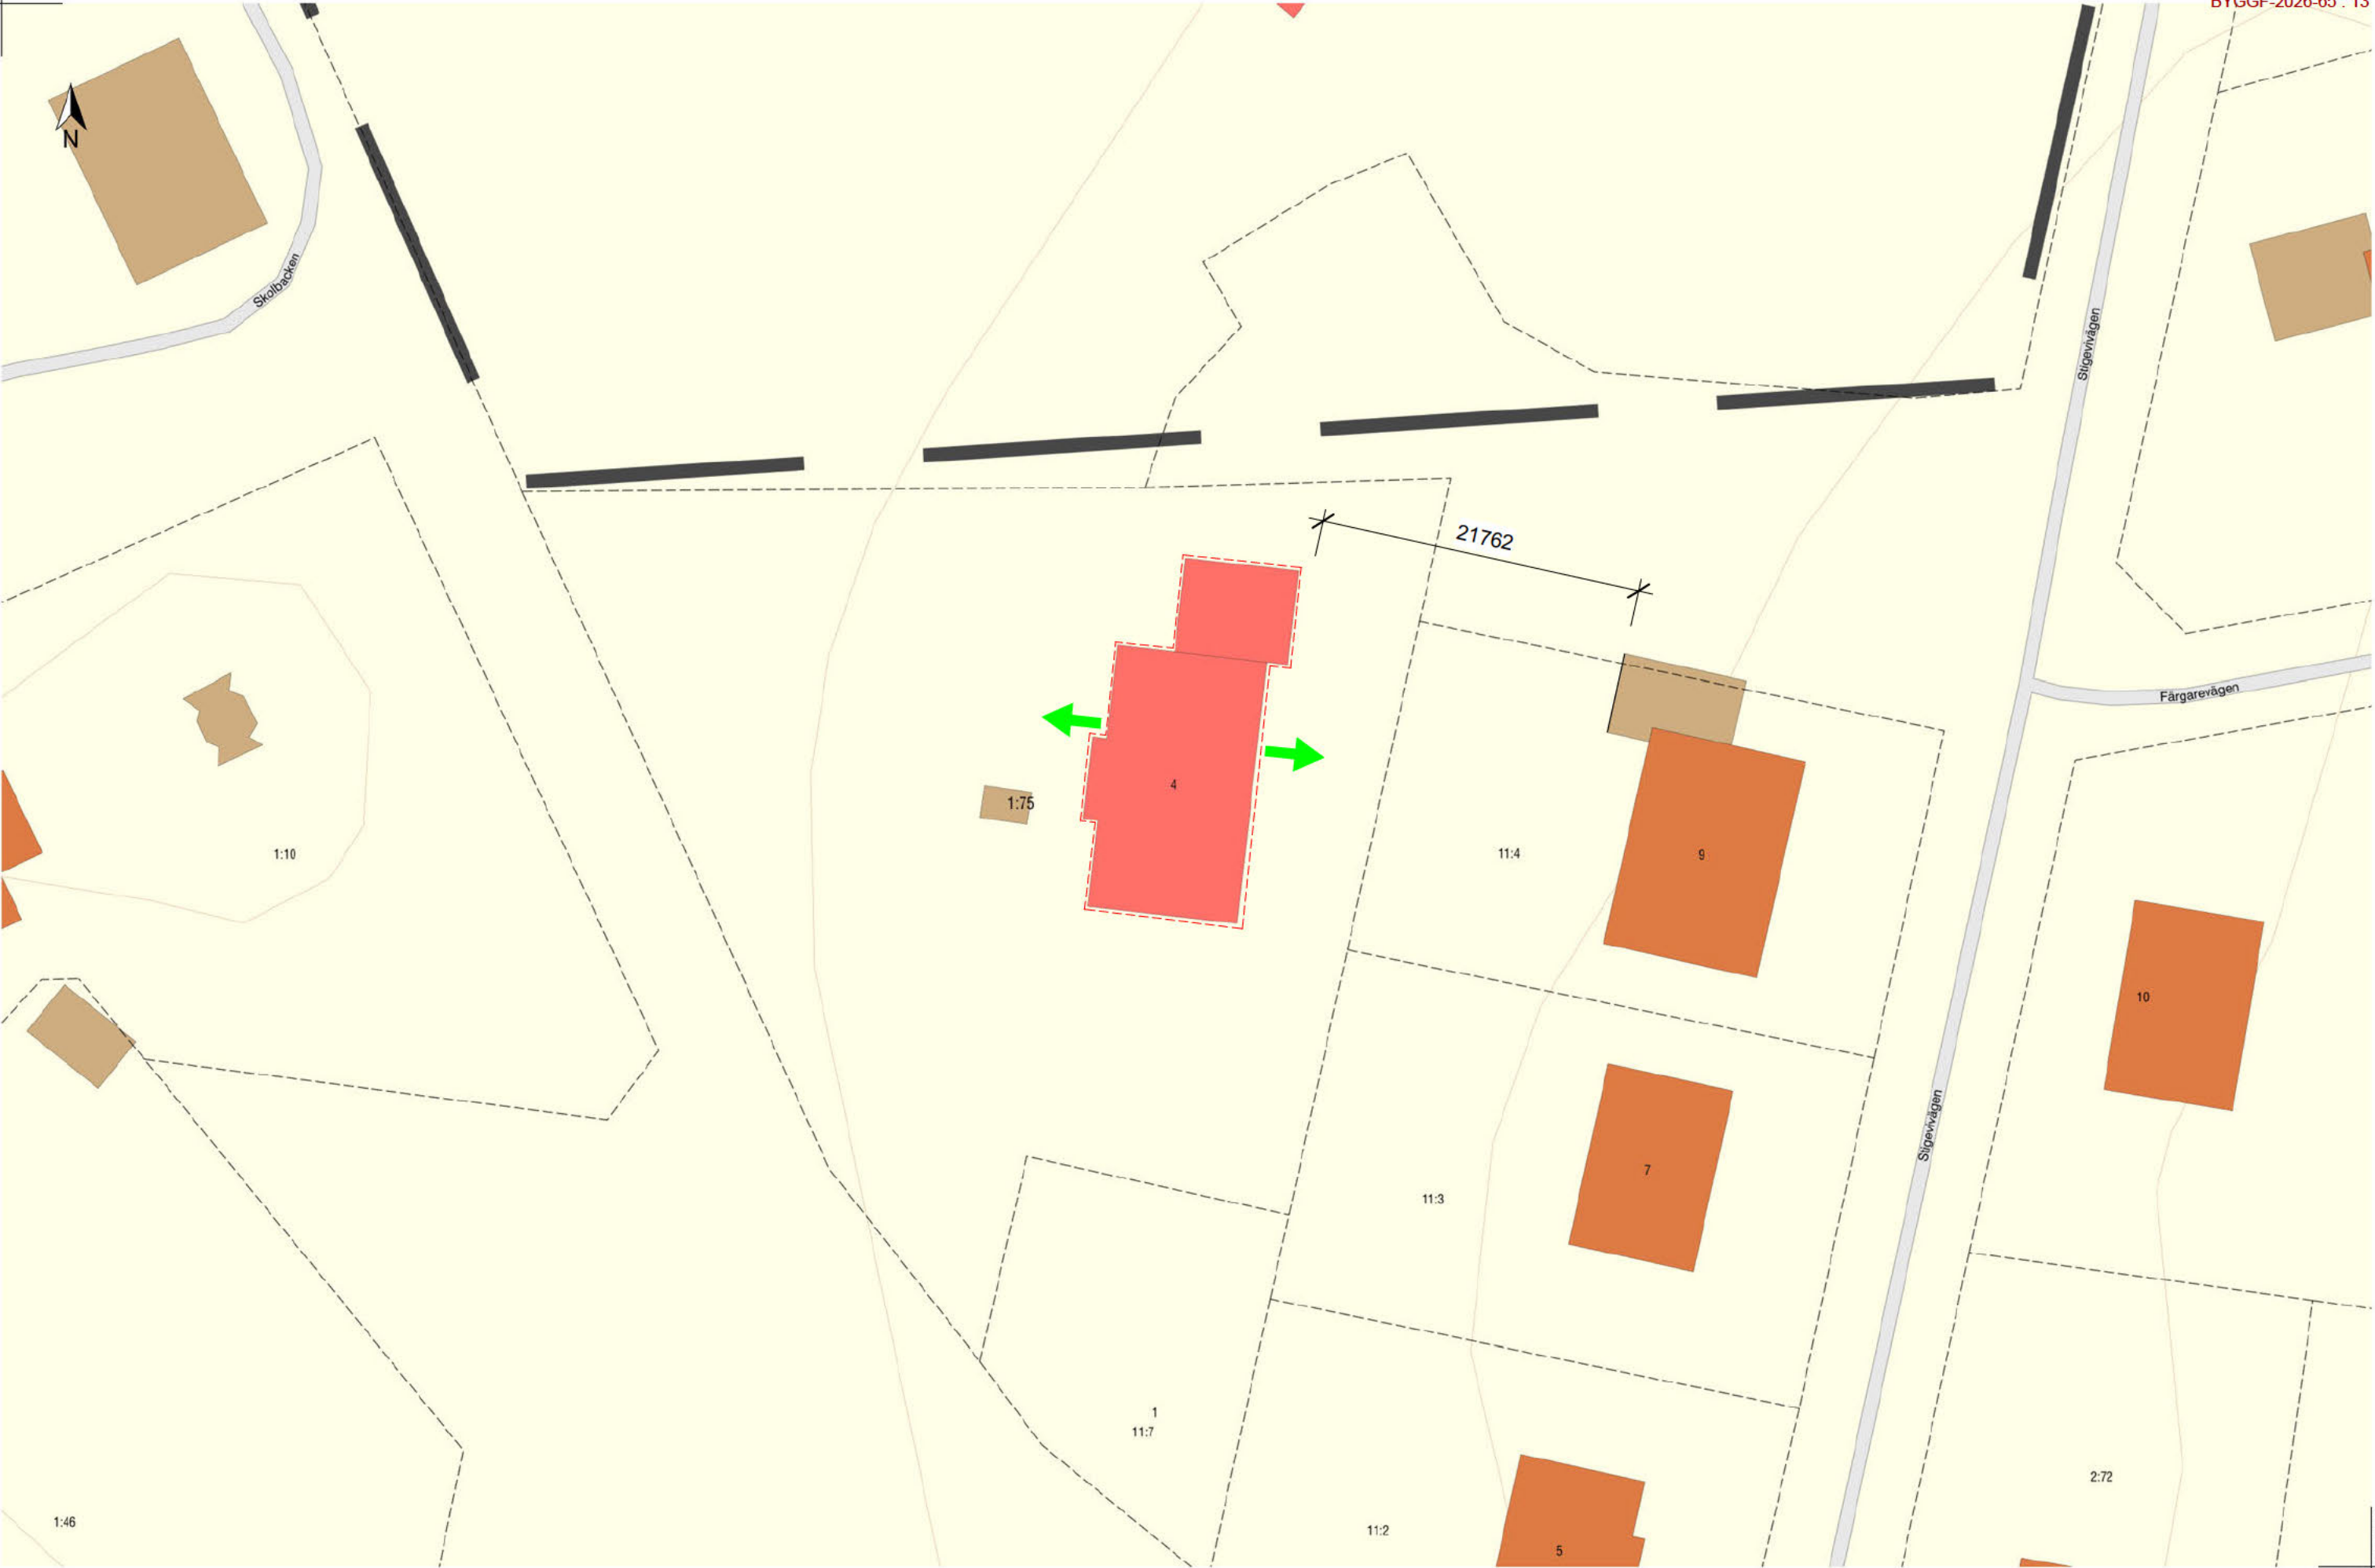


- YTTRE BRANDCELLSGRÄNS
- INRE BRANDCELLSGRÄNS
- NÖDUTGÅNGSSKYLT - EFTERLYSAND E
- BRANDVARNARE
- BRANDSLÄCKARE
- UTRYMNINGSVÄG

SAMTLIGA MÅTT ÄR I MM OCH MÅSTE
KONTROLLERAS PÅ PLATS

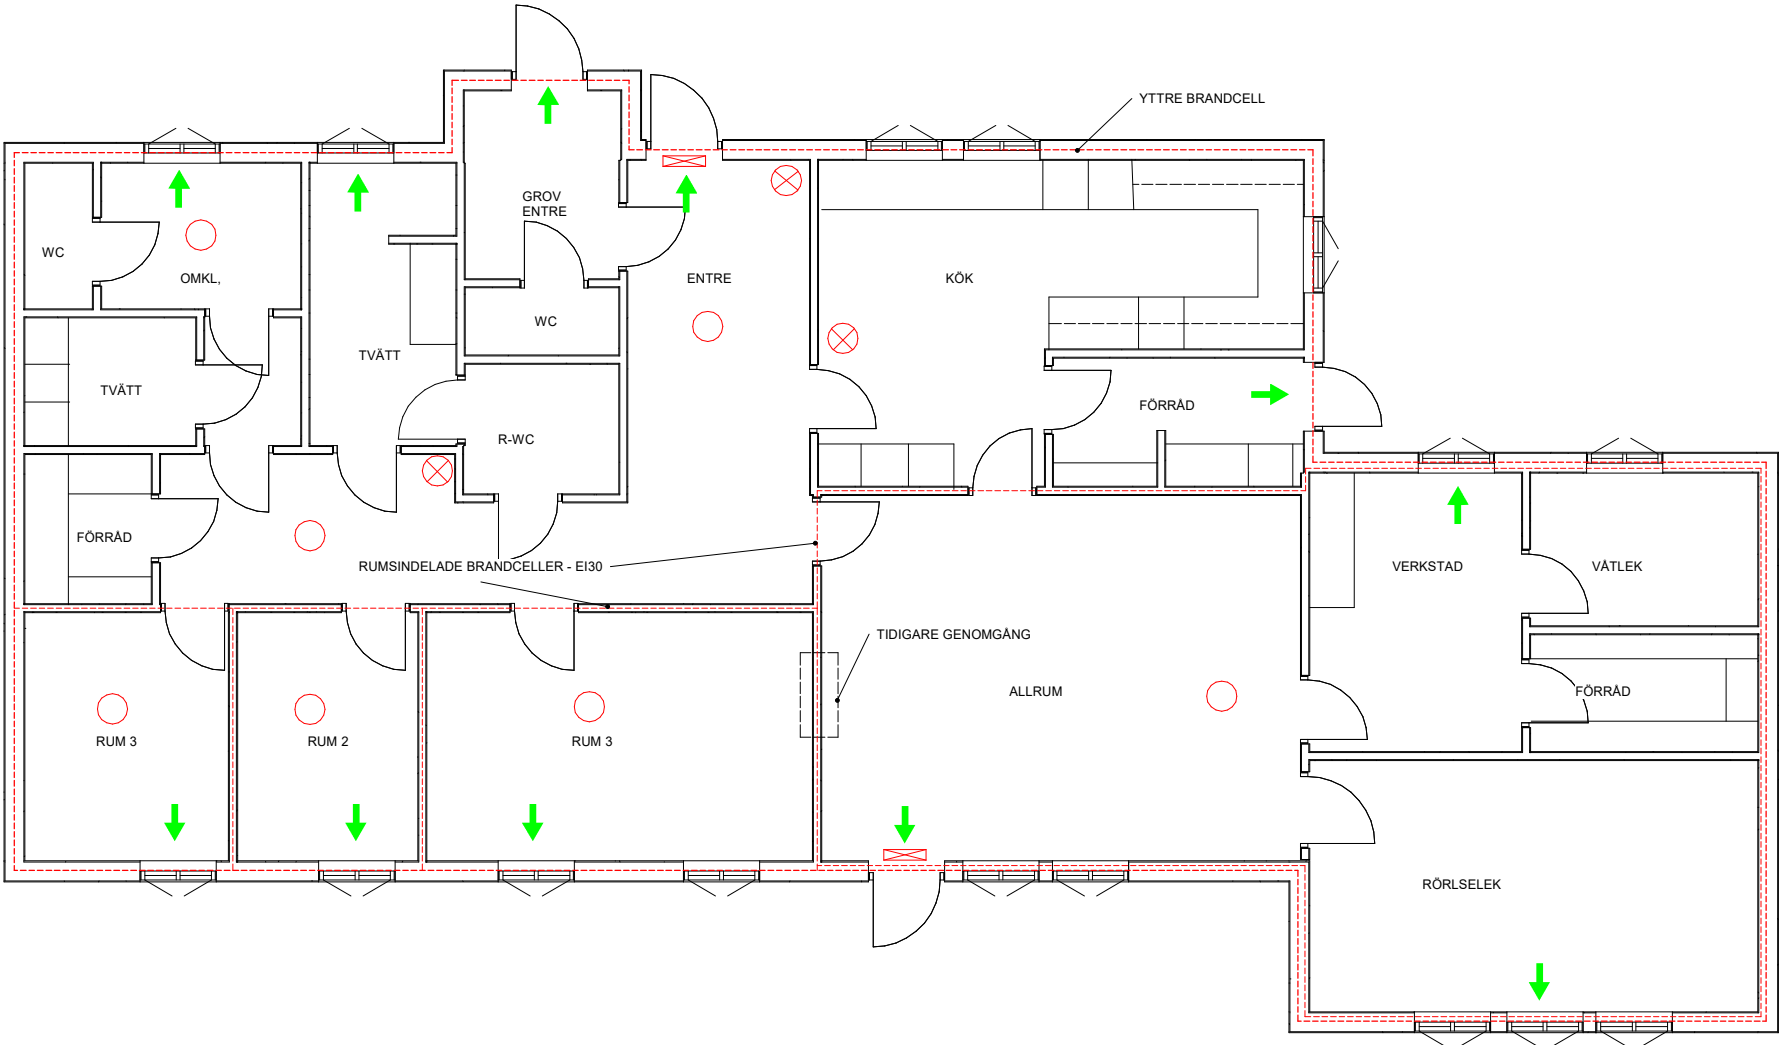

BOTTENPLAN
1 : 50

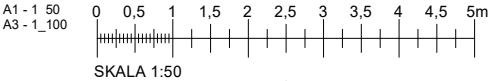

BET		ÄNDRINGEN AVSEER		SIGN		DATUM	
BYGGLOVSHANDLING							
KONSTRUKTIONSHJÄLPEN HJÄLP OSS ATT HJÄLPA DIG							
A		Konstruktionshjälpen Korsnärsgatan 11, 164 56 Klara tel: +46 (0)73 733 90 91					
K							
V							
UPPDRAG NR:		RITAD AV:		HANDLÄGGARE:			
2608-257		TL		TL			
DATUM:		ANSVARIG:		BESTÄLLARE:			
2026-08-18		THOMAS LYCKNELL		ROGER RYDMAN			
STIGEN 1:75 - FÄRGELANDA PLAN - BRANDSKYDD							
BRANDSKYDDSBESKRIVNING							
SKALA:		NUMMER:				BET	
A1: SE MÄTTSTOCK		A-40.1-110					