

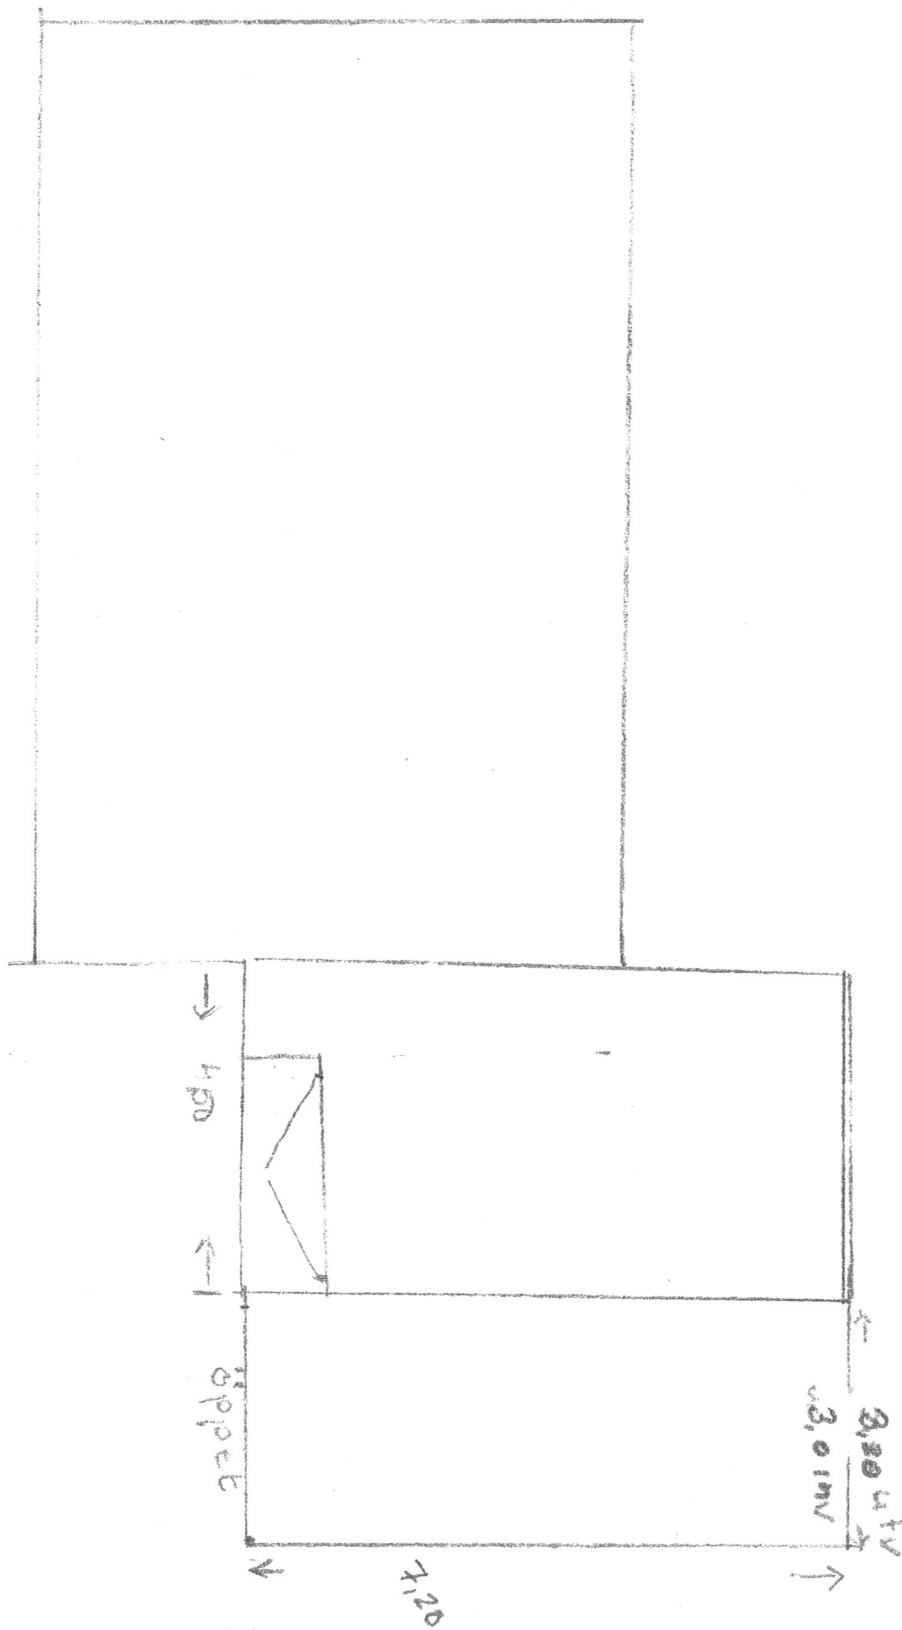


Färgelanda prästgård 1:197

Tillbyggnad garage Planritning

Skala 1:100

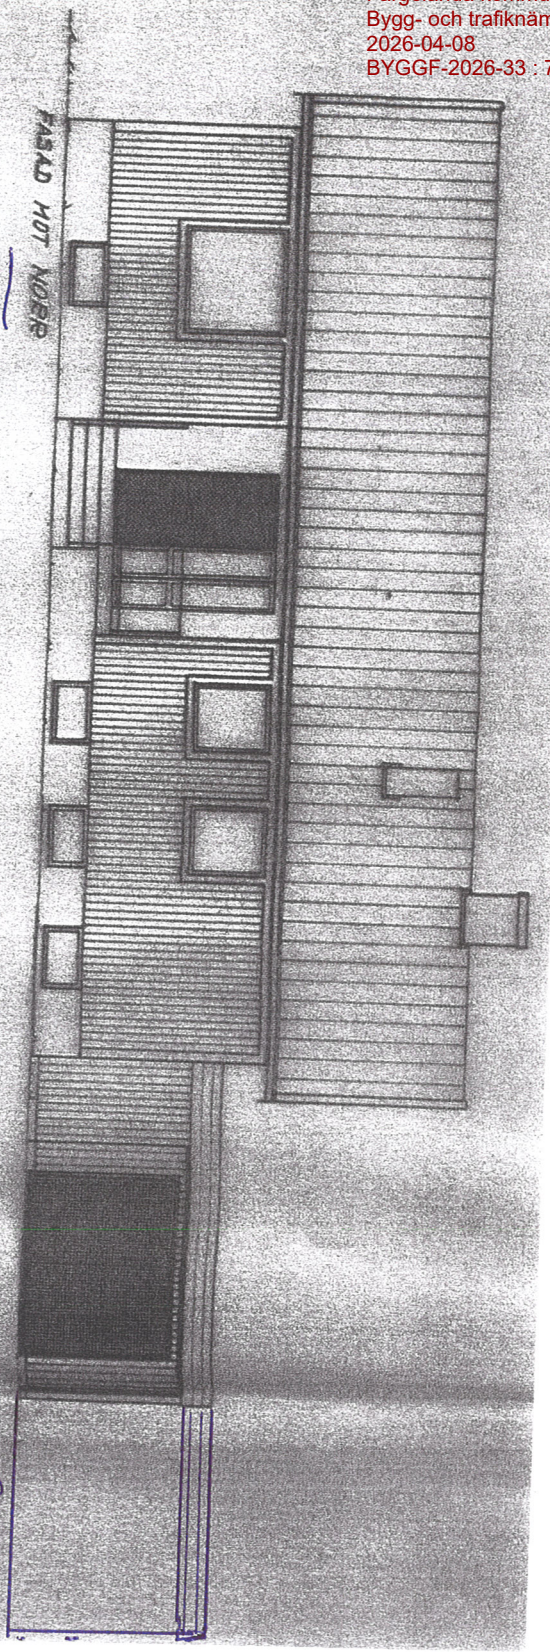

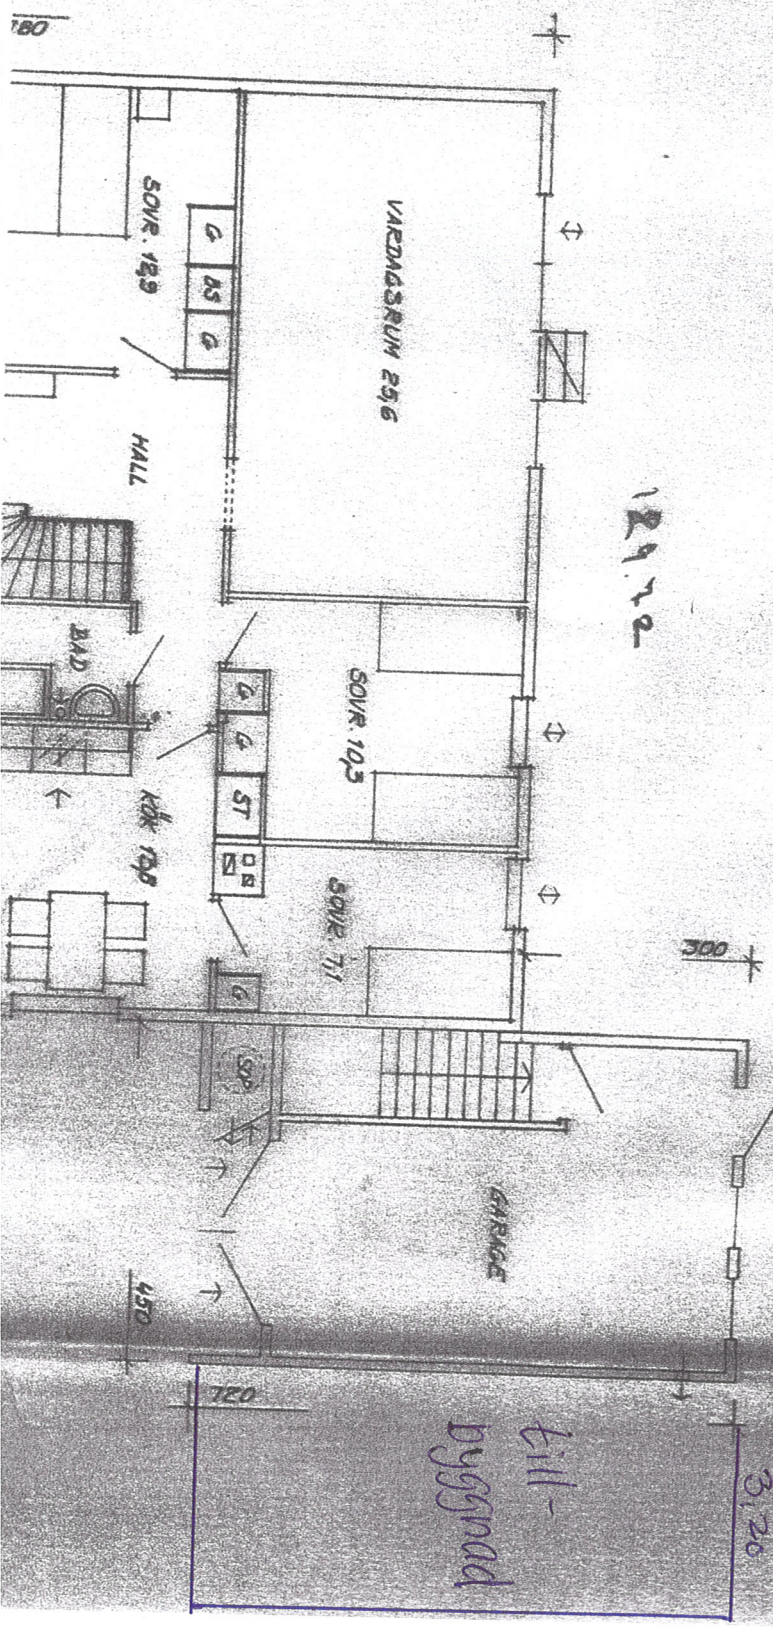

Fällbyggnad garage

Färjelanda prästgård 1:197

Björke 7

Skala 1:150