



KV3	GRUPPVENTILL, RSK 489 12
KV1	KOPPARRÖR, SMS 1890, SERIE 2
KV1 KV3 KV3	KOPPARRÖR, SMS 1890, SERIE 2
KVC3	KOPPARRÖR MED ISOLERMANTEL T PULUS, RSK 176 21
KV4	PEL-RÖR, SMS 1775, PN 10 MEK KOPLING
S3	PVC-MARKVÄLPPÖRSRÖR, KLOSS ALT HÅTA GUMMIRINGSFAG
R1	STUPRÖRSFÖRBINDNING, NORMALA LÖPPRÖR
R3	PVC-MARKVÄLPPÖRSRÖR, 160 KLOSS 200 KLOSS I ALT HÅTA GUMMIRI SPOG
SB1	SPOLBRUNN, ENL FIG 327a, ALT I VA-BYGGNORM MARK ÅHA 72 5
RB1	REGNVAITERBRUNN MED GALLER OCH VATTENLÅS MARK ÅHA 72 578
DRB1	DRÄNVATTENBRUNN MED LOCK OCH VATTENLÅS MARK ÅHA 72 581
B1	GOLVBRUNN, EMÅL SIL, PLASTM
B2	GOLVBRUNN, ASF SIL
AV2	AVSTÄNGNINGSVENTILL, RSK 440 440 22
R3	PUMP, VVC-VATTEN
VVB1	VATTENVÄRMARE
TS1	VATTNSTALL MED BLANDARE F OCH VATTENLÅS
TS3	VATTNSTALL HANDIKAPP MED ENG BLANDARE F OCH VATTENLÅS
VK1	VATTENKLOSETT FÖR GÖLYMONT
KV2	VATTENKLOSETT, GÖLYM, ARMÖST
DB1	DISKBÄNK MED BLANDARE OCH VATTENLÅS
DB2	DISKBÄNK PÅ BENSTÄLLNING MED BLANDARE, HANDDUSCH, AVLOPP BRUNN
DB4	VATTNSTALL MED BLANDARE, HAN AVLOPP TILL BRUNN
AT1	UTSLAGSBÄCK MED BLANDARE OCH VATTENLÅS
TV1	PÄPPTVENTILL, RSK 847 3008
TV4	VÄGGVATTENUTKASTARE RSK 431
BL5	TERMOSTAT-DUSCHBLANDARE
BL9	HANDDUSCH
VM1	VATTENMÄTARE
KOPPLINGSLEDNINGENS DIMENSION OCH IN ANVÄNT ANGES	
	UTBYTTAR
	KV VW K2 K3
DB	10 10 12 12
AT1	10 10 12 12
BL	10 10 12 12
TV	8 8 10 10
KS	8 - 10 -

	UTBYTBAR		EJ UTBYTBAR	
	KV	VV	KV	VV
DB	10	10	12	12
AT1	10	10	12	12
BL	10	10	12	12
TS	8	8	10	10
VK	8	-	10	-


Byggnadslov bevillet den 5/12-80
med stöd av byggnadsnämndens dele-
gationsbeslut 1975:217, § 470 samt 3
kap., § 12 kommunallagen.


Anders Peder Bruus


REG.	ANT.	REGISTRERINGEN AVSER	SIGN.
FÖRSKOLA STIGEN, FÄRGELANDA SITUATIONSPLAN, PLAN, SEKTION VATTEN OCH AVLOPP SKALA 1:100, 1:200			
OD TYP POS		RITNINGSNUMMER	
52		V2	

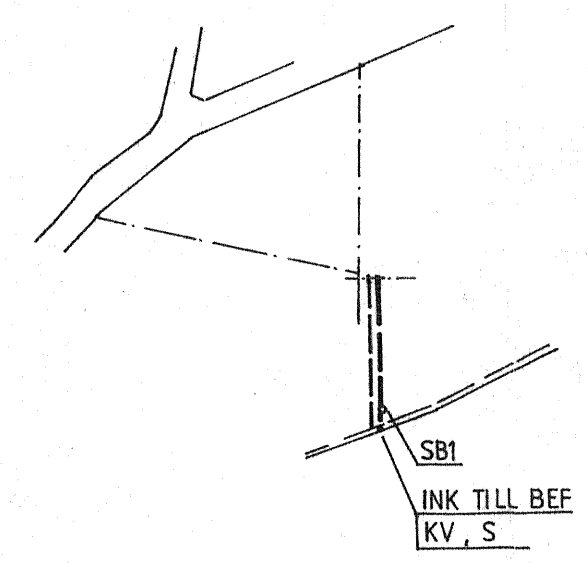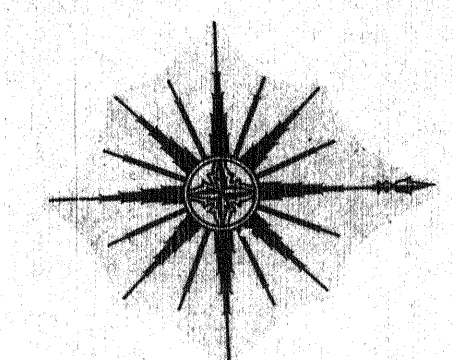


ÖVERSIKTSPLAN
1:2000

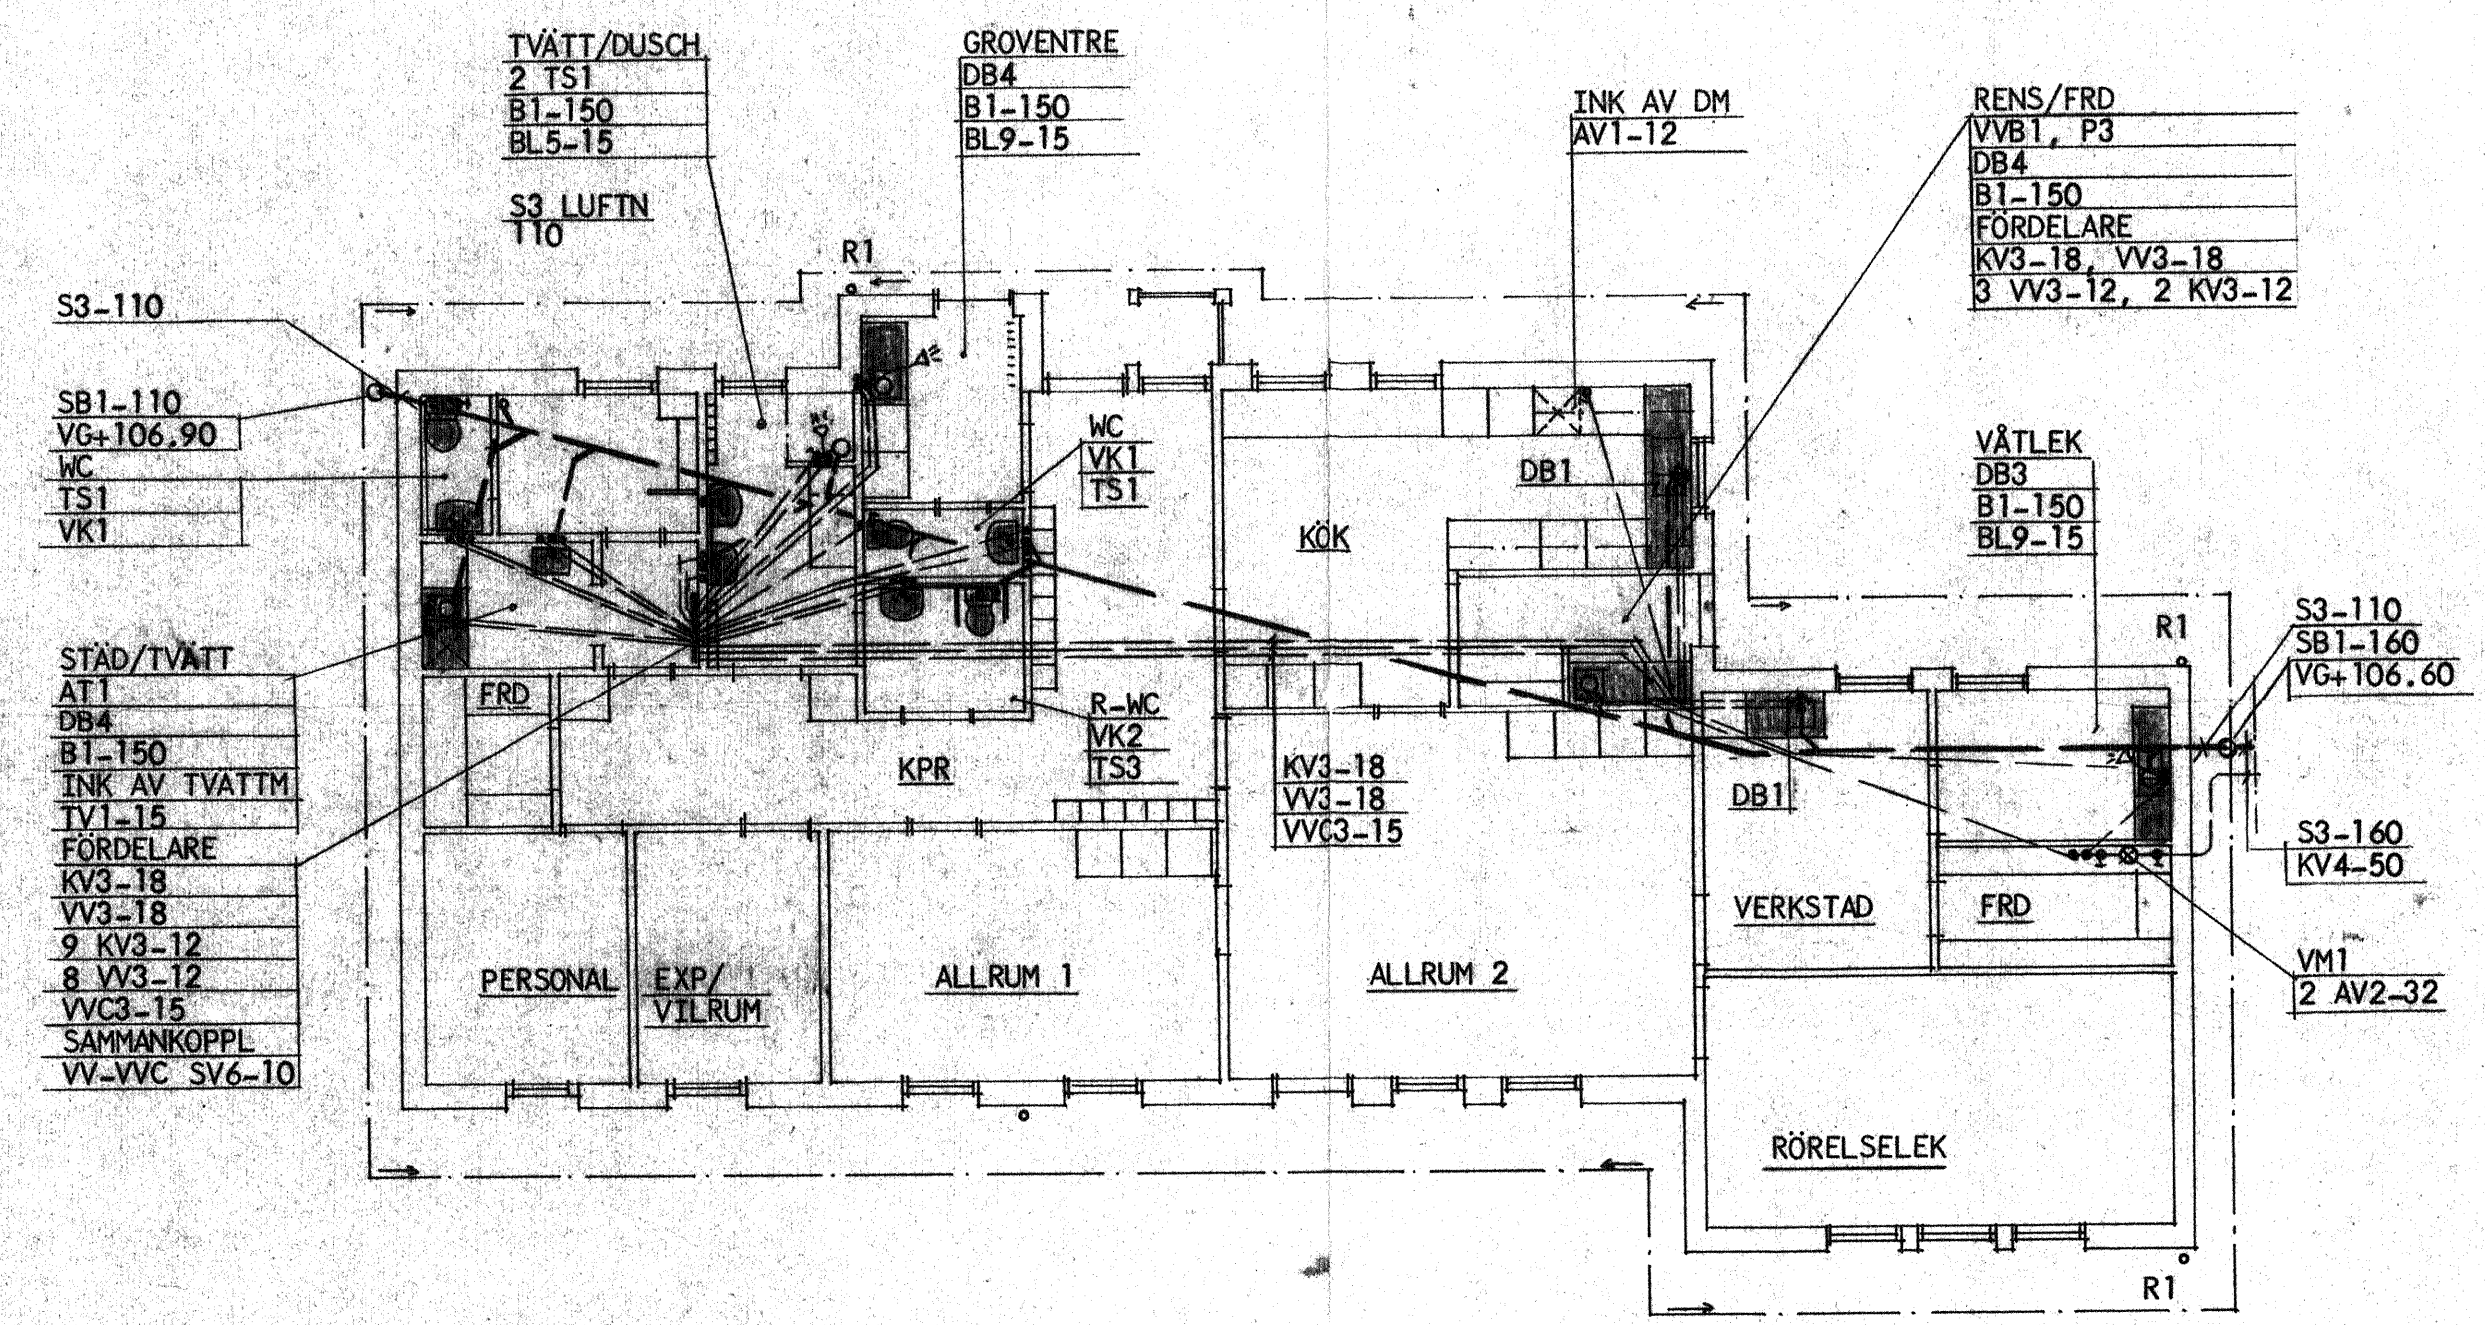

BOTTENPLAN
1:100

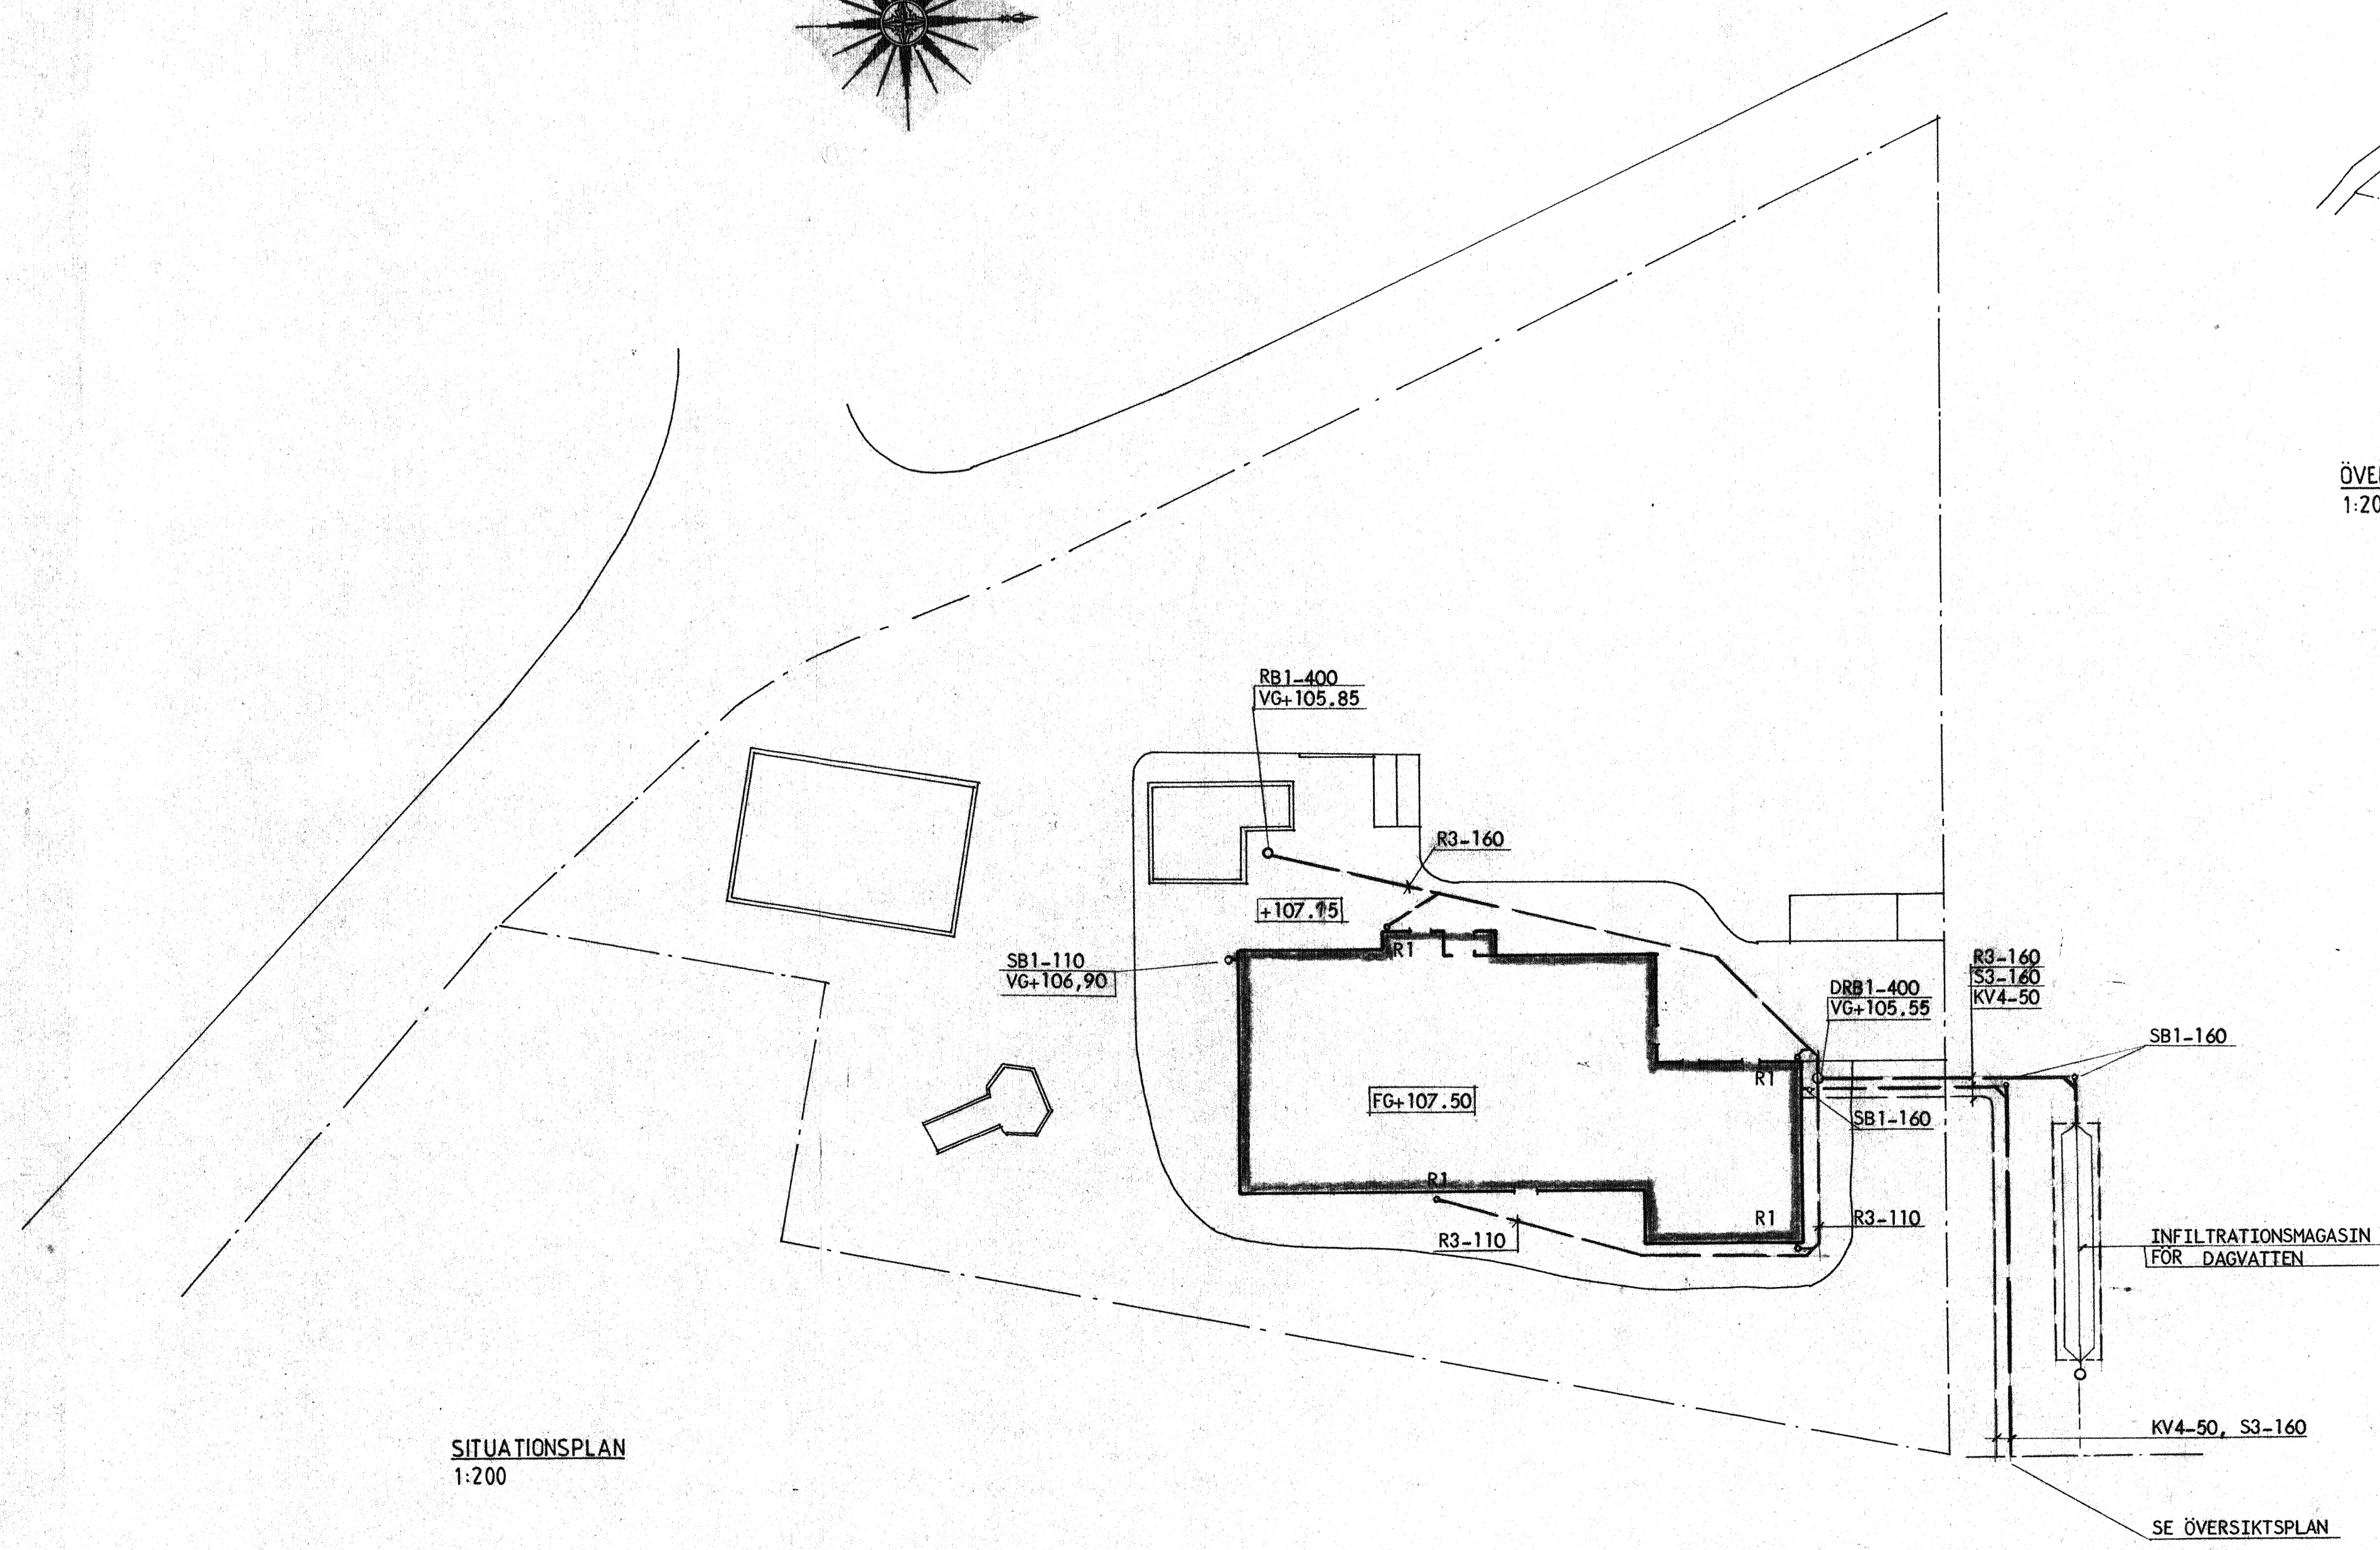

SITUATIONSPLAN
1:200

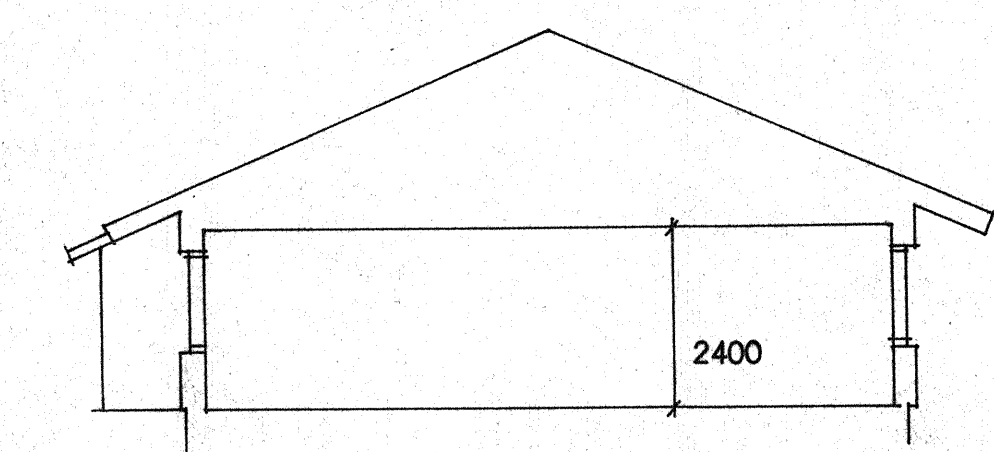

SEKTION
1:100

BYGGNADSLOVSHANDLING