
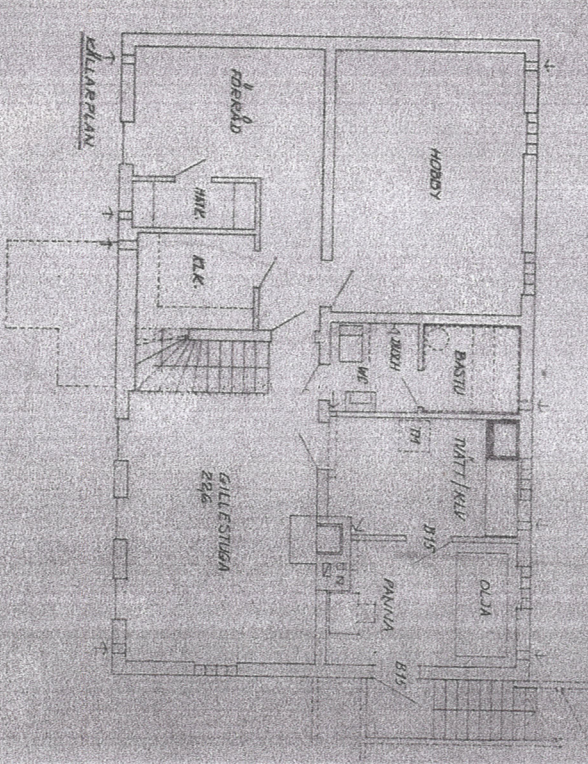
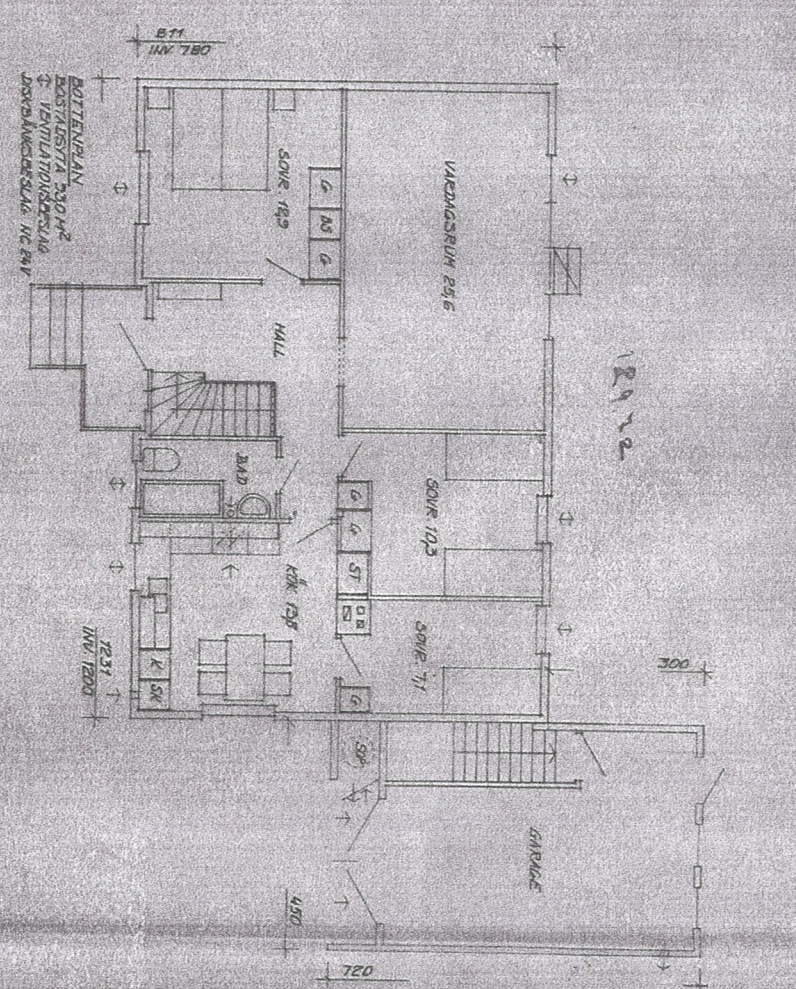


Färgelanda prästgård 1:197 befintlig byggnad





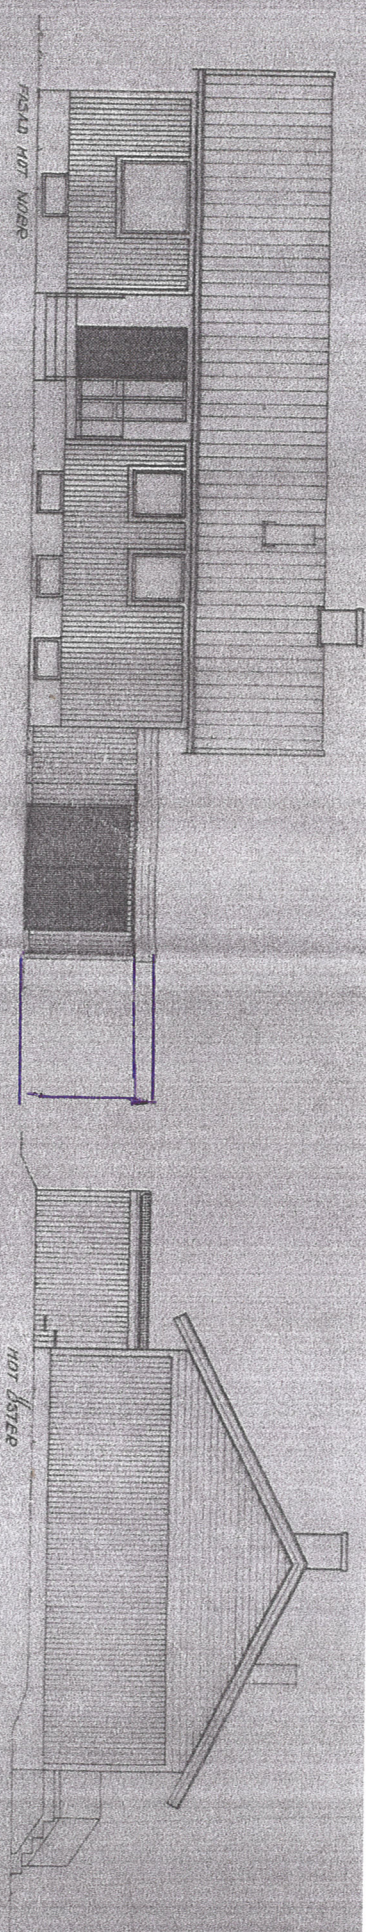


Byggnadsritning  
1:197  
1927

Byggnadsritning  
1:197  
1927

Färgelanda prästgård 1:197

Repliktyg byggnad

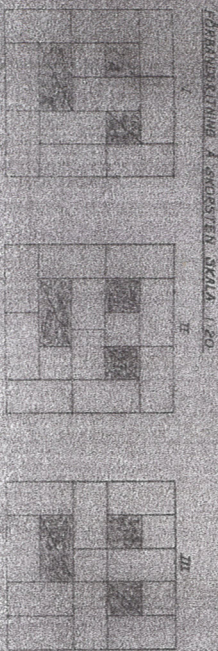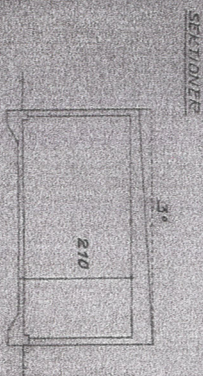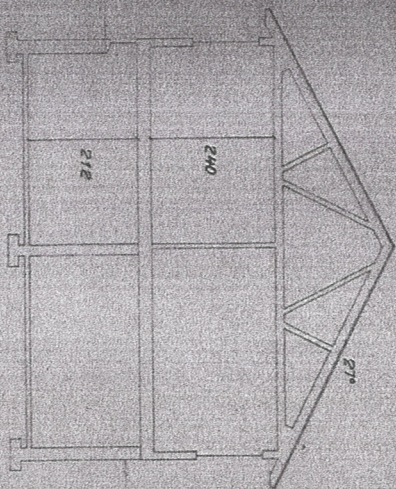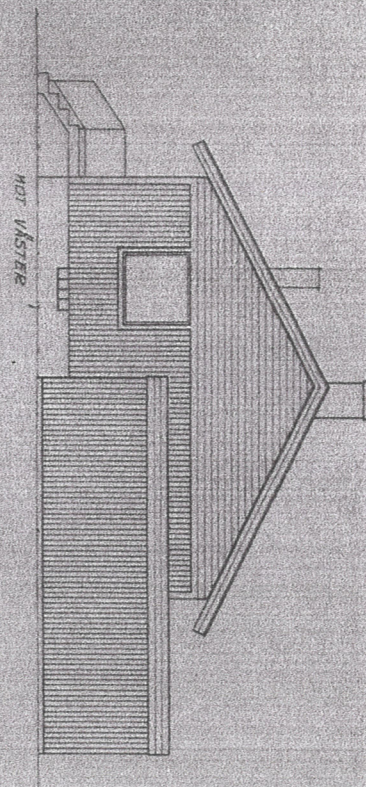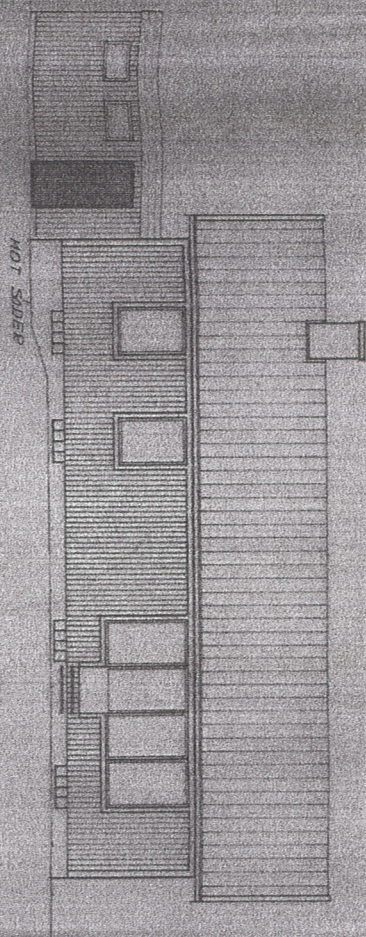


Reproduktion utförd på

"Ode" 35 M film

Med och material godkända av  
Sveriges provningsinstitut för arkitekt-  
ningur till bostadshus med högst två  
lägenheter eller annan mindre bygg-  
nad, byggare *Old Andersson*

ANDERSSON TRÄHUS AB