



Denna ritning är KL Industris egendom. Allt obehörigt begagnande av ritningen beivras enligt lag
© KL Industri AB®


Färgelanda kommun
Bygg- och trafiknämnden
2026-11-05
BYGGF-2026-110 : 1

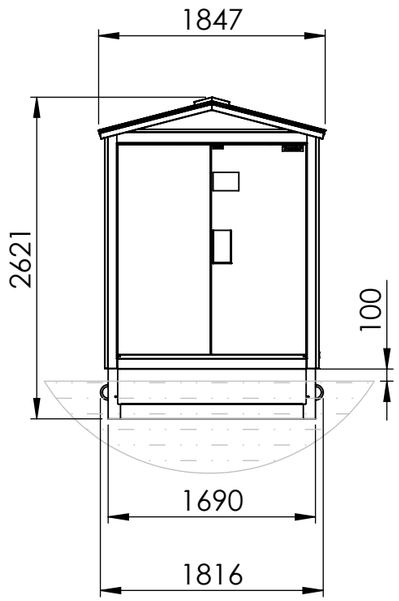

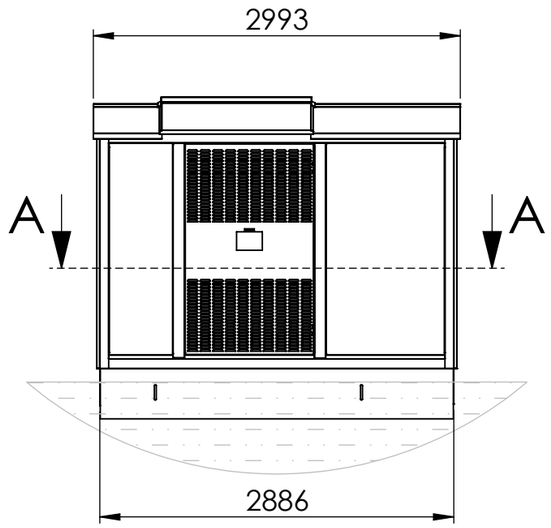


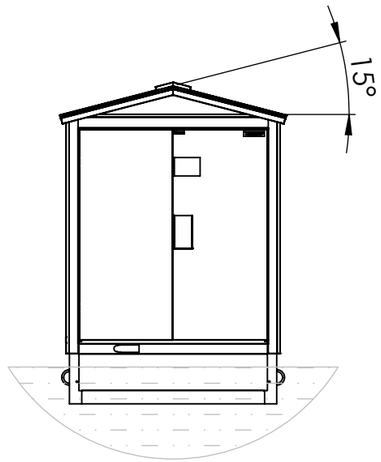


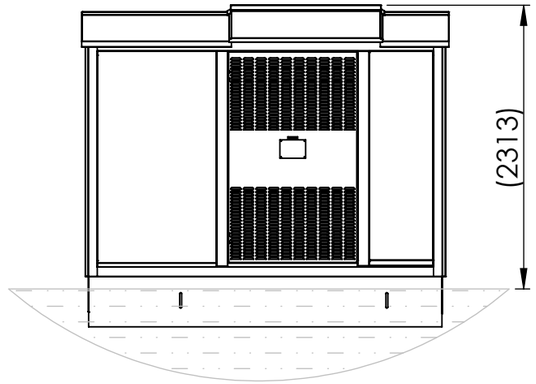

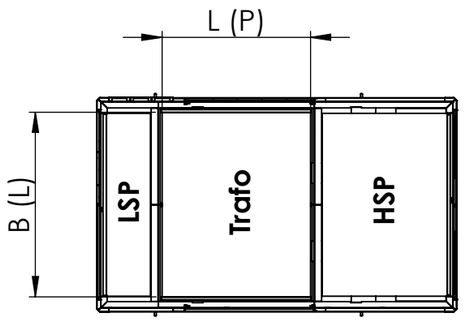

SECTION A-A

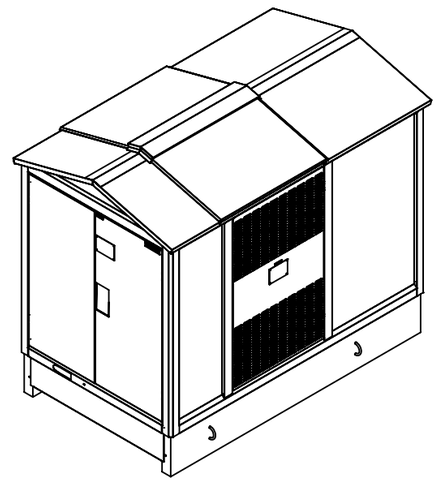


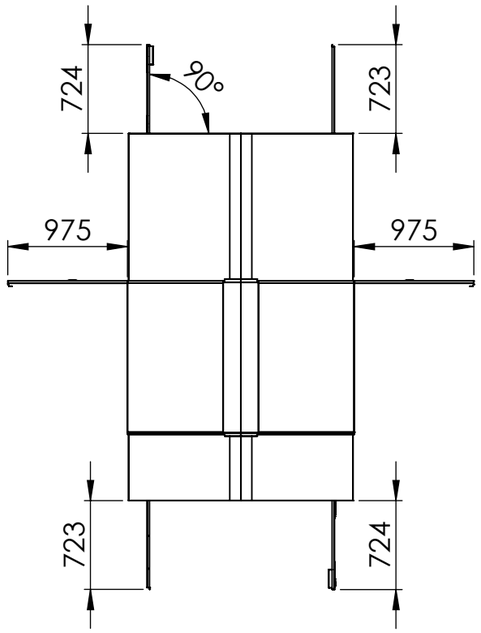

Beskrivning	Kuvaus
Volym oljeuppsamlingskärl exkl. transformator (Liter): 659	Öljynkeräysaltaan tilavuus, ilman muuntajaa (Litraa): 659
Max transformatorvikt vid lyft (Kg): 2000	Suurin muuntajapaino nostettaessa (kg): 2000
*Max rekommenderad transformatordimension (mm): L x B x H = 1105 x 1480 x 2030	*Suositus suurimmasta muuntajakoosta (mm): P x L x K = 1105 x 1480 x 2030
Transformatorutrymme (mm): L x B x H = 1155 x 1500 x 2250	Muuntajatila (mm): P x L x H = 1155 x 1500 x 2250
Vikt på station exkl. transformator (Kg): ca 2200	Paino ilman muuntajaa (Kg): noin 2200
Standardfärger (RAL):Röd (3009)/ Grön (7009)/ Mörk grå (7011)	Vakiovärit (RAL):Punainen (3009)/ vihreä (7009) / tummanharmaa (7011)
Takfärg (RAL): Svart (9005)	Kattomaali (RAL): Musta (9005)
Material station: Prelackad plåt	Materiaali asema: Valmiiksi maalattu metallilevy
Material fundament: Omålad betong	Materiaali perustus: Maalaamaton betoni

*Om transformatordimension är nära max eller över, vänligen kontakta KL. Vid beräkning av maxhöjd användes en 1x50 mm^2 kabel.
*Mikäli muuntajakoko on lähellä maksimikokoa tai yli, ottakaa ystävällisesti yhteyttä KL. Laskettaessa suurinta korkeutta käytetänn 1x50 mm^2 kaapelia.

Nr	Ant	Ändring	Datum	Inf.	Godk.
3		Uppdaterat måttsättningen	2024-03-04	SHS	
2		Infotabell uppdaterad	2021-07-08	JF	
1		Hela ritningen omgjord	2020-12-15	EP	

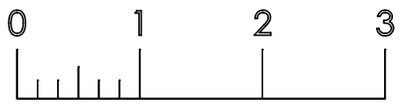

(Meter / Mittari)

Ritad av	Godkänd av	Material	Vikt	Generell Tolerans	Ritningsnr	Ersätter
EP	TH	-	-	-	0R106389-1	0R101084

KL INDUSTRI AB®
MÖRE ELECTRIC GROUP


ELIT 2
Byggnadsritning / Rakennuspiirustus

Artikelnr	Skala	Format	Proj.metod
-	1:50	A3	

Datum	Sida	Revision
2009-04-02	1 av 1	3


Färgelanda kommun
Bygg- och trafiknämnden
2026-11-05
BYGGF-2026-110 : 1

Tänk på att gränserna i kartan inte alltid stämmer överens med verkligheten och de är inte juridiskt gällande. © Lantmäteriet

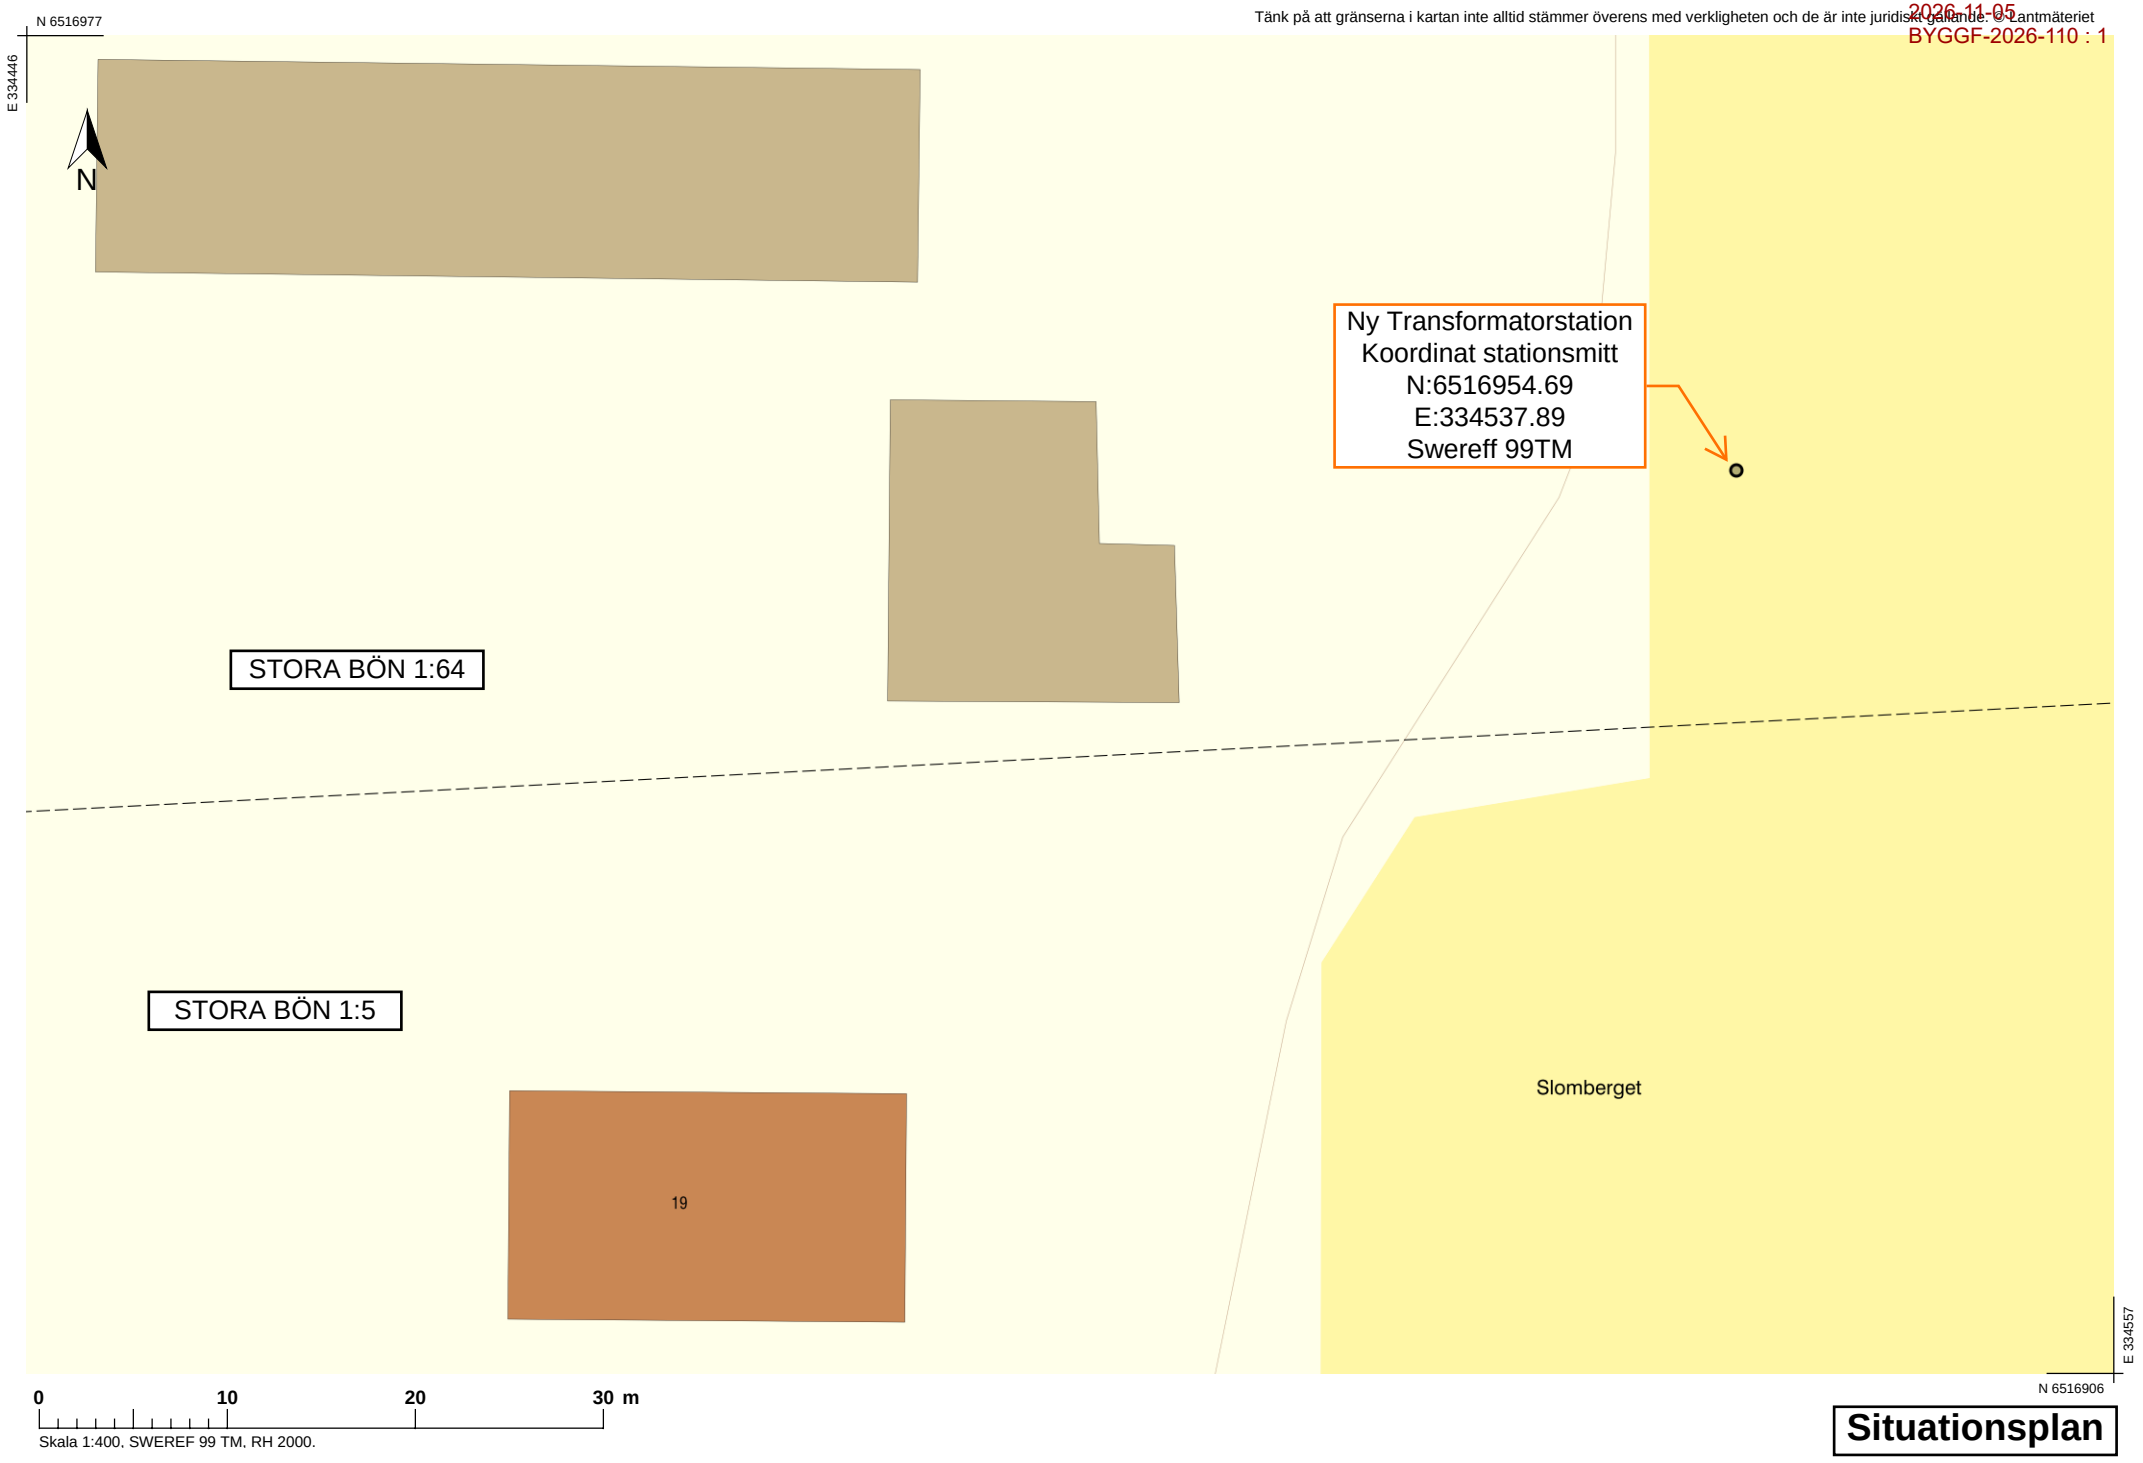

Situationsplan

Färgelanda kommun
Bygg- och trafiknämnden
2026-11-05
BYGGF-2026-110 : 1

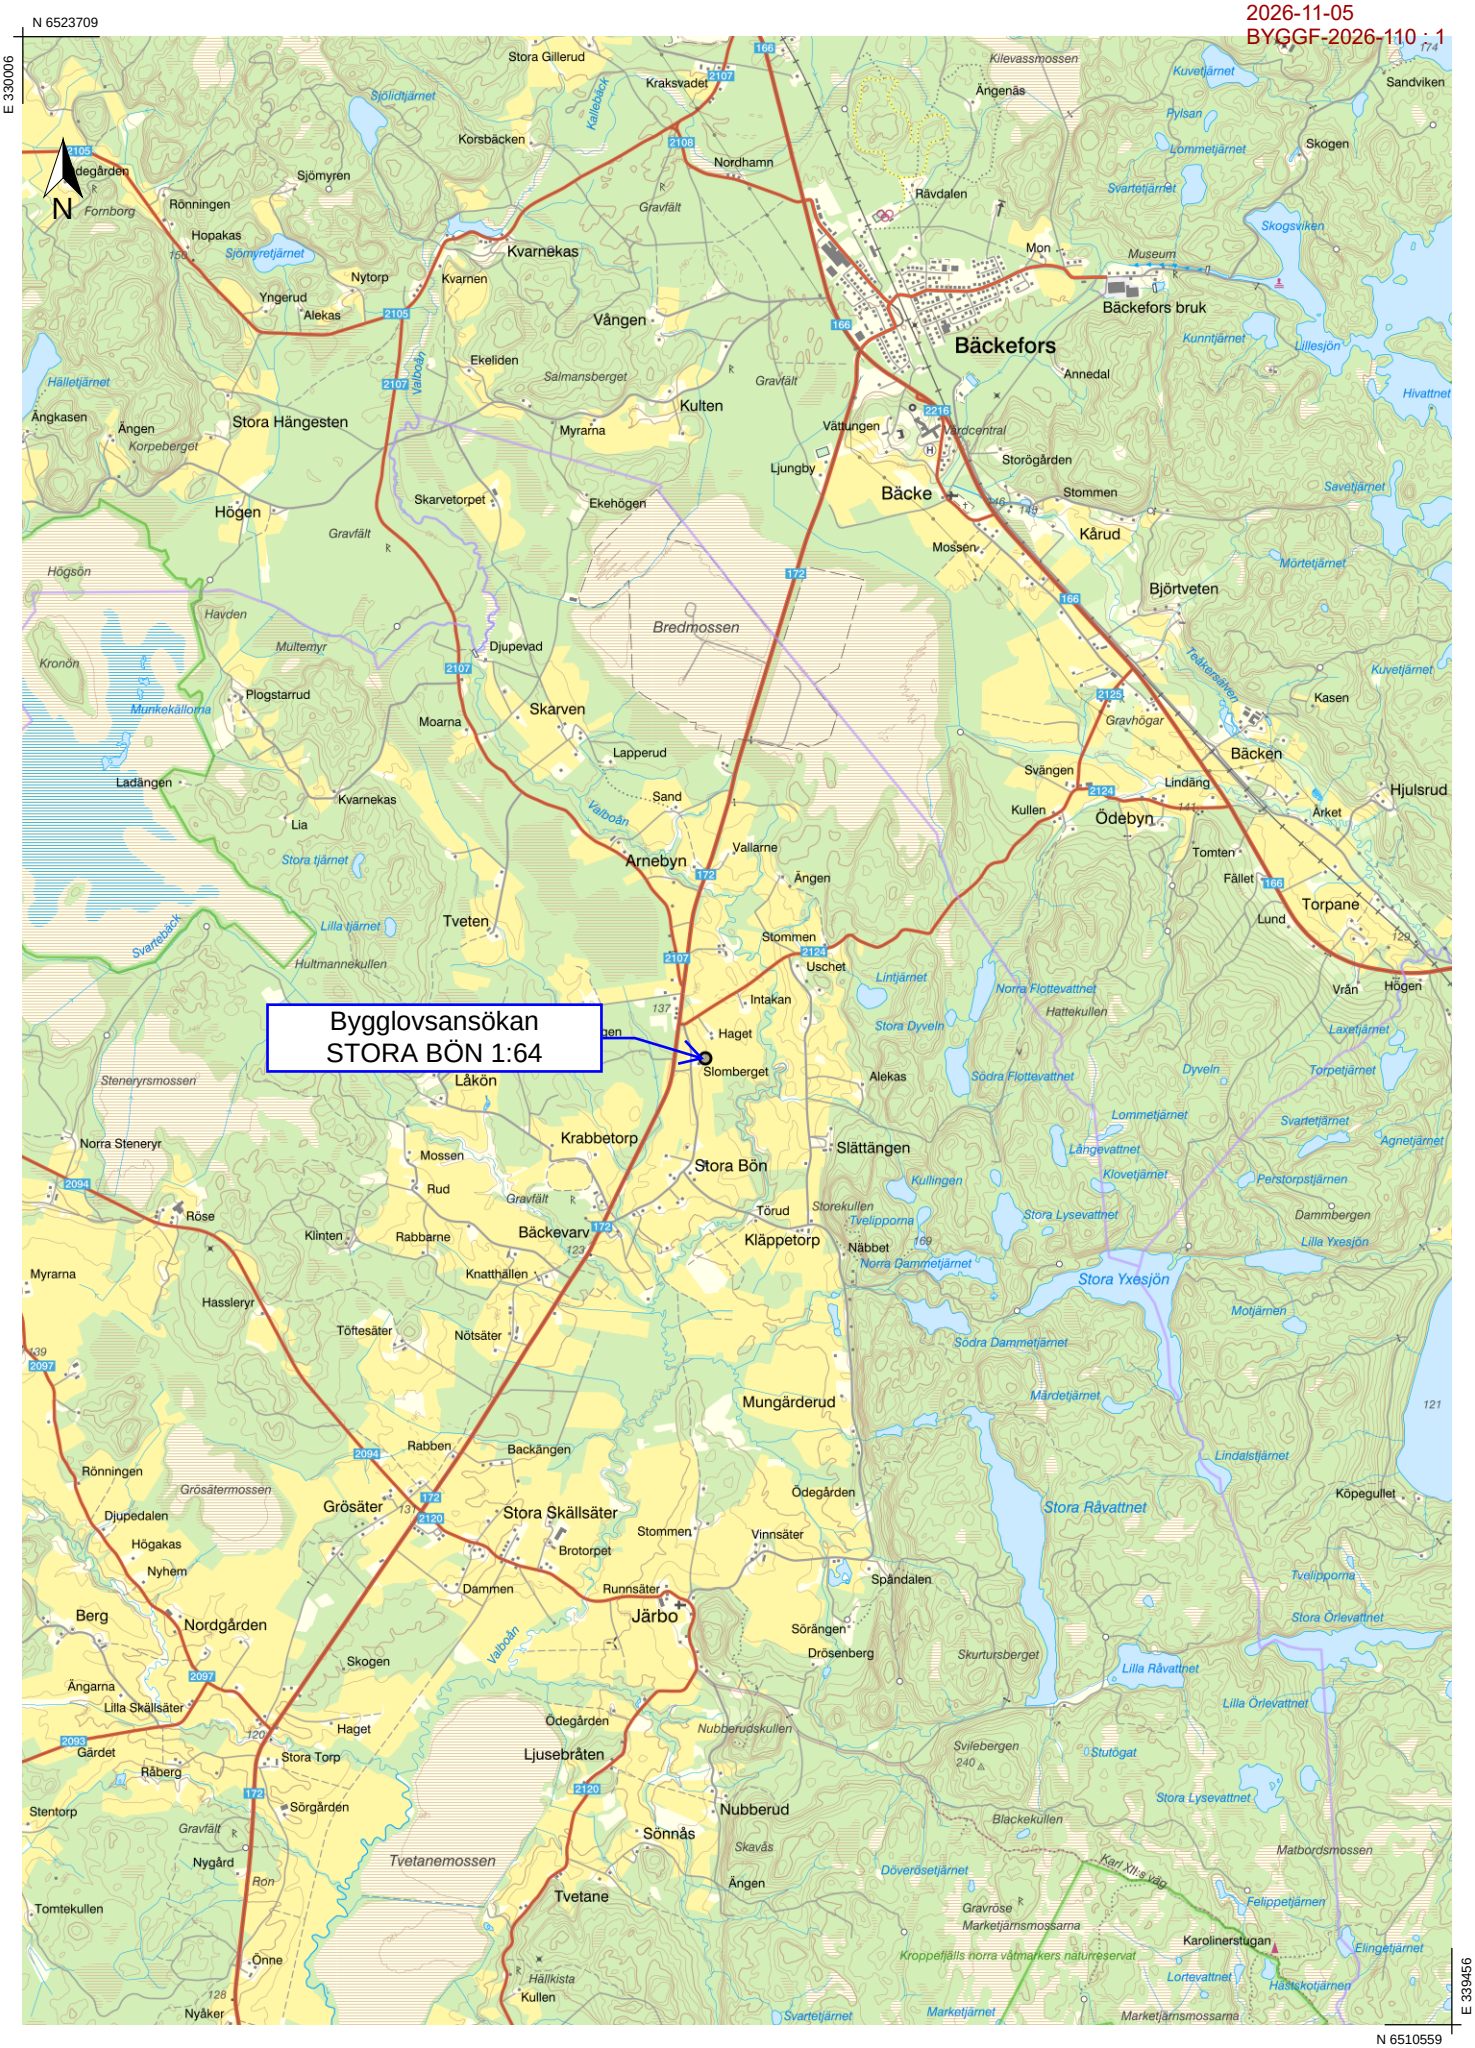
N 6523709
E 330006
Bygglovsansökan
STORA BÖN 1:64
Bäckefors
Bäcke
Stora Hängesten
Högen
Kulten
Vången
Kvarnekas
Arnebyn
Tveten
Stora Bön
Slättängen
Krabbetorp
Bäckevarv
Kläppetorp
Mungärderud
Stora Skällsäter
Grösäter
Järbo
Ljusebråten
Nubberud
Sönnäs
Tvetane
Tvetanemossen
Bredmossen
Stora Yxesjön
Stora Råvattnet
Stora Lysevattnet
Stora Örlevattnet
Lilla Råvattnet
Lilla Örlevattnet
Ödebyn
Björtveten
Bäcken
Torpane
Hjulsrud
Kårud
Stora Gillerud
Kraksvadet
Nordhamn
Rävdalen
Bäckefors bruk
Skogen
Sandviken
Ängenäs
Kilevassmossen
Kvarnekas
Nytorp
Yngerud
Alekas
Ekeliden
Salmansberget
Myrarna
Ekehögen
Skarvetorpet
Skarven
Moarna
Djupevad
Plogstarrud
Lapperud
Sand
Lia
Ladängen
Hopakas
Rönningen
Sjömyren
Fornborg
Korsbäcken
Kallebäck
Sjölidtjärnet
Sjömyretjärnet
Hälletjärnet
Ängkasen
Ängen
Korpeberget
Högsön
Havden
Multemyr
Kronön
Munkekällorna
Stora tjärnet
Lilla tjärnet
Svartebäck
Hultmannekullen
Stenenyrsmossen
Norra Steneryr
Låkön
Haget
Slomberget
Intakan
Uschet
Stommen
Vallarne
Ängen
Alekas
Lintjärnet
Norra Flottevattnet
Hattekullen
Stora Dyveln
Södra Flottevattnet
Dyveln
Torpetjärnet
Laxetjärnet
Agnetjärnet
Svartetjärnet
Lommetjärnet
Långevattnet
Klovetjärnet
Perstorpstjärnen
Dammbergen
Lilla Yxesjön
Kullingen
Storekullen
Tvelipporna
Törud
Näbbet
Norra Dammetjärnet
Södra Dammetjärnet
Mårdetjärnet
Motjärnen
Lindalstjärnet
Köpegullet
Ödegården
Vinnsäter
Spändalen
Sörängen
Drösenberg
Skurtursberget
Svilebergen
Stutögat
Blackekullen
Matbordsmossen
Döverösetjärnet
Gravröse Marketjärnsmossarna
Karolinerstugan
Kroppefjälls norra våtmarkers naturreservat
Lortevattnet
Hästkotjärnen
Elingetjärnet
Felippetjärnen
Karl XII:s väg
Marketjärnsmossarna
Svartetjärnet
Marketjärnet
Hällkista
Kullen
Nyåker
Tomtekullen
Nygård
Ron
Gravfält
Stentorp
Sörgården
Råberg
Gärdet
Stora Torp
Haget
Ödegården
Nubberudskullen
Ängarna
Lilla Skällsäter
Skogen
Valboån
Berg
Nordgården
Djupedalen
Högakas
Nyhem
Dämmen
Runnsäter
Brotorpet
Rabben
Backängen
Grösätermossen
Hassleryr
Töftesäter
Nötsäter
Knatthällen
Myrarna
Klinten
Rabbarne
Röse
Rud
Mossen
Mon
Museum
Annedal
Vättungen
Vårdcentral
Ljungby
Storögården
Stommen
Mossen
Gravhögar
Svängen
Kullen
Lindäng
Arket
Tomten
Fållet
Lund
Vrån
Högen
Kasen
Teåkersåsen
Mörtetjärnet
Kuvetjärnet
Savetjärnet
Hivattnet
Kunntjärnet
Lillesjön
Skogsviken
Pylsan
Kvarnen
Valboån
Gravfält
Ängen
Korpeberget
Gravfält
Gravfält
Gravfält