
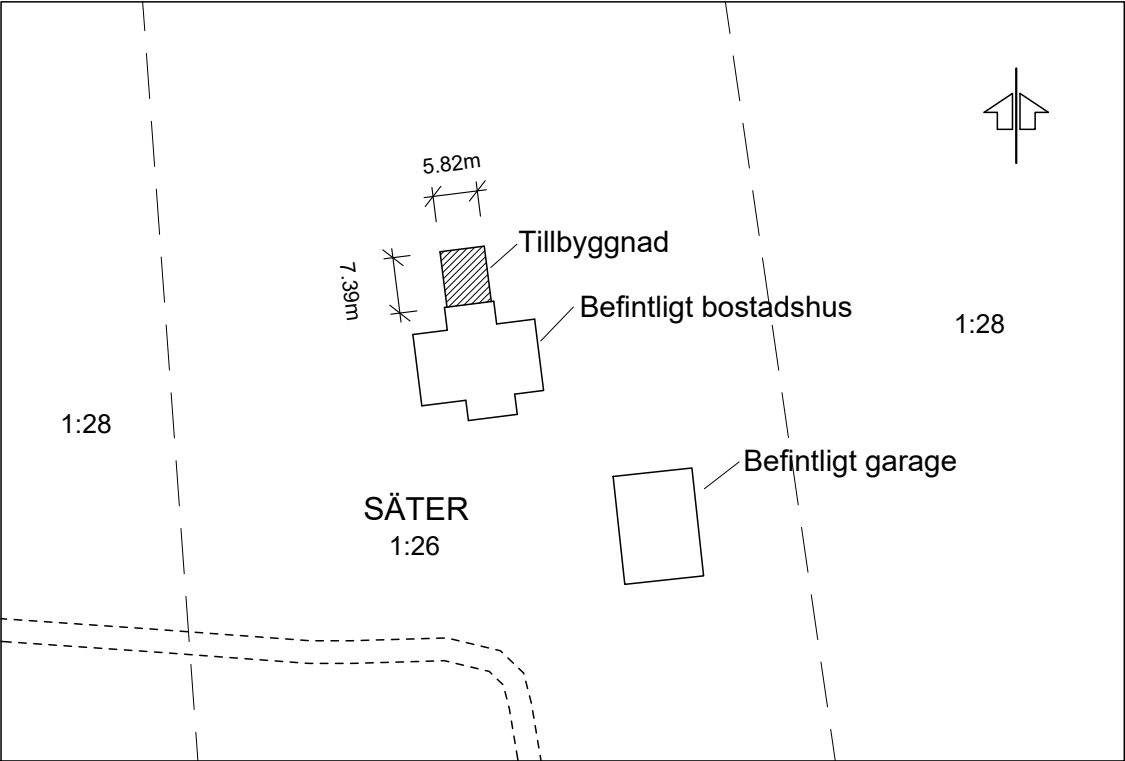
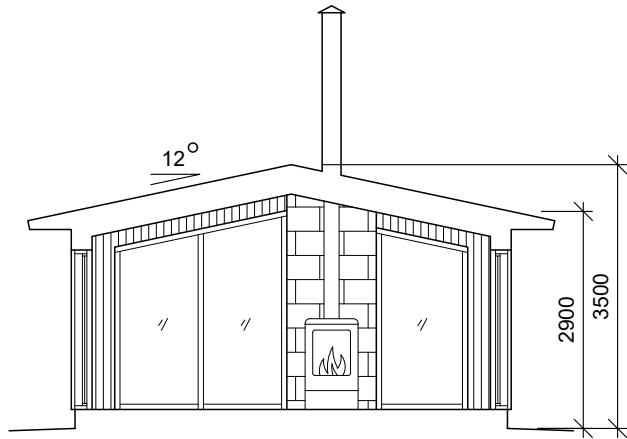


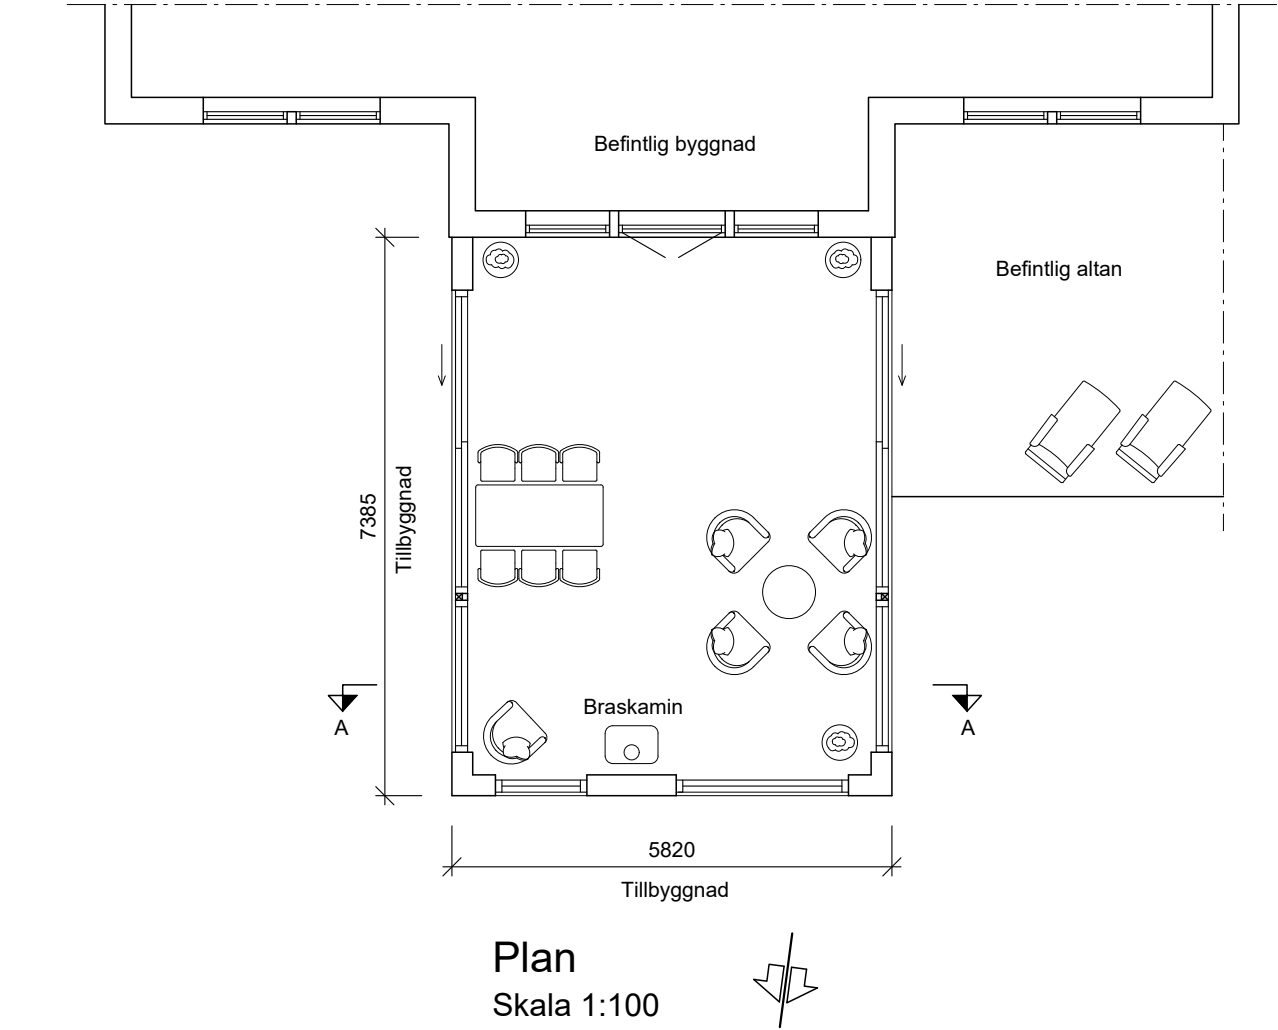

Situationsplan

Skala 1:1000

(Kartinformation är inscannat från Lantmäteriets kartmaterial)

Sektion A-A  
Skala 1:100



Skala: 1:100



Skala: 1:1000

|   |                     |                      |                |
|---|---------------------|----------------------|----------------|
|  <div>Mikael Gunberg 070-6018780</div> <div>Höghedens Bygg &amp; Rittjänst</div> |                     | Färgelanda kommun    |                |
| Säter 1:26   |                     | Tillbyggnad          |                |
| Plan, sektion, situationsplan   |                     | SKALA: 1:100, 1:1000 |                |
| RITAD AV<br>MG   | HANDLÄGGARE         | ARBETSNUMMER         | RITNINGSNUMMER |
| GRANSKAD GODKÄND AV   | DATUM<br>2026-02-26 | A-01                 | REG.           |